


FROM H-EP1B
3Ø4W 110/190V

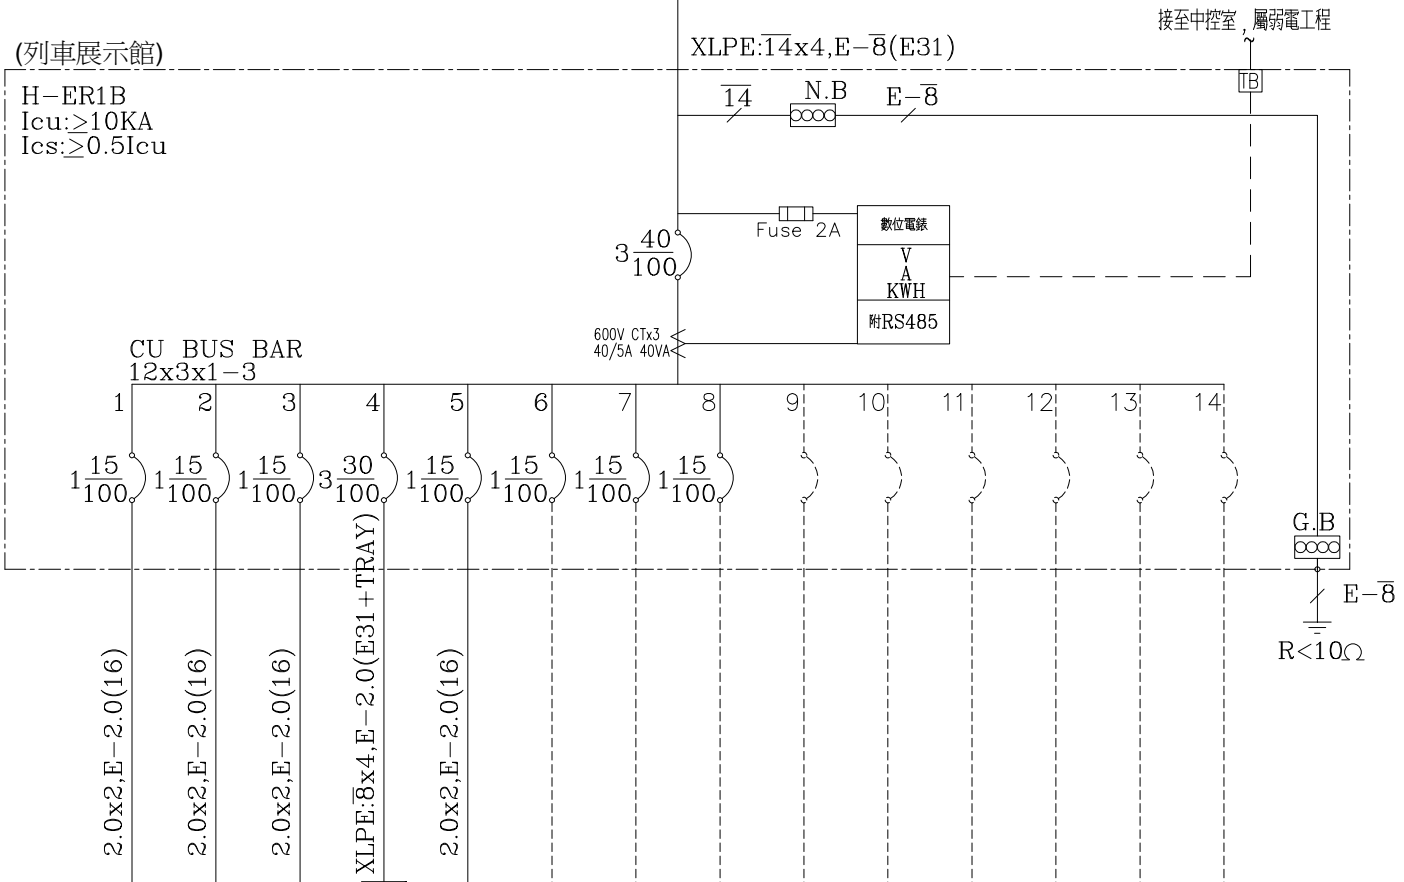

| 負載名稱 | 插座 180Vx3 | 插座 180Vx3 | 插座 180Vx3 | PANEL H-ER2B | 弱電箱內 SP | SP | SP | SP | SP | SP | SP | SP | SP | SP | 合計 |
|------------|-----------|-----------|-----------|--------------|---------|----|----|----|----|----|----|----|----|----|------|
| 負載容量 (KVA) | 0.54 | 0.54 | 0.54 | 4.2 | | | | | | | | | | | 5.82 |
| 負載分配 (KVA) | A | 0.54 | | 1.44 | | | | | | | | | | | 1.98 |
| | B | | 0.54 | 0.9 | | | | | | | | | | | 1.44 |
| | C | | | 0.54 | 1.86 | | | | | | | | | | 2.4 |
| 負載電流 (A) | 4.9 | 4.9 | 4.9 | 12.8 | | | | | | | | | | | 17.7 |

客戶 隆程水電工程

用途 火車頭園區統包工程二期

| | | | |
|------------------------------|-------------------|--------------------|---------------|
| 核准 APPROVED BY: | 審核 CHECKED BY: | 設計 DESIGNED BY: | 繪圖 DRAWER: |
| 設計課 阮家豪 | 設計課 阮家豪 | 設計課 張逸凡 | 設計課 黃俊維 |
| <input type="checkbox"/> 保留圖 | | 單位 DM: 釐米 (mm) | |

建華機電股份有限公司
CHAN HUA MACHINERY & ELECTRIC CO. LTD.
TEL: (04)23581130 FAX: (04)23581140
廠址: 台中市南屯區工業 25 路 25 號

工號 WORKING NO.: 111101301 規劃日期 DATE: 111年12月21日

案號 DRAWING NO.: 比例 SCALE: 1:30


| | | |
|--------|--------------|---------|
| 版次 REV | 修正摘要 SUMMARY | 日期 DATE |
| | | |

| | |
|-------------------|-----------|
| 圖名 TITLE: 系統單線圖 | |
| 圖號 DWG. NO.: LA07 | 版次 REV: A |
| 張數 SHEET NO.: / | |

H-ER1B

3ø4W 380-220V

R S T N

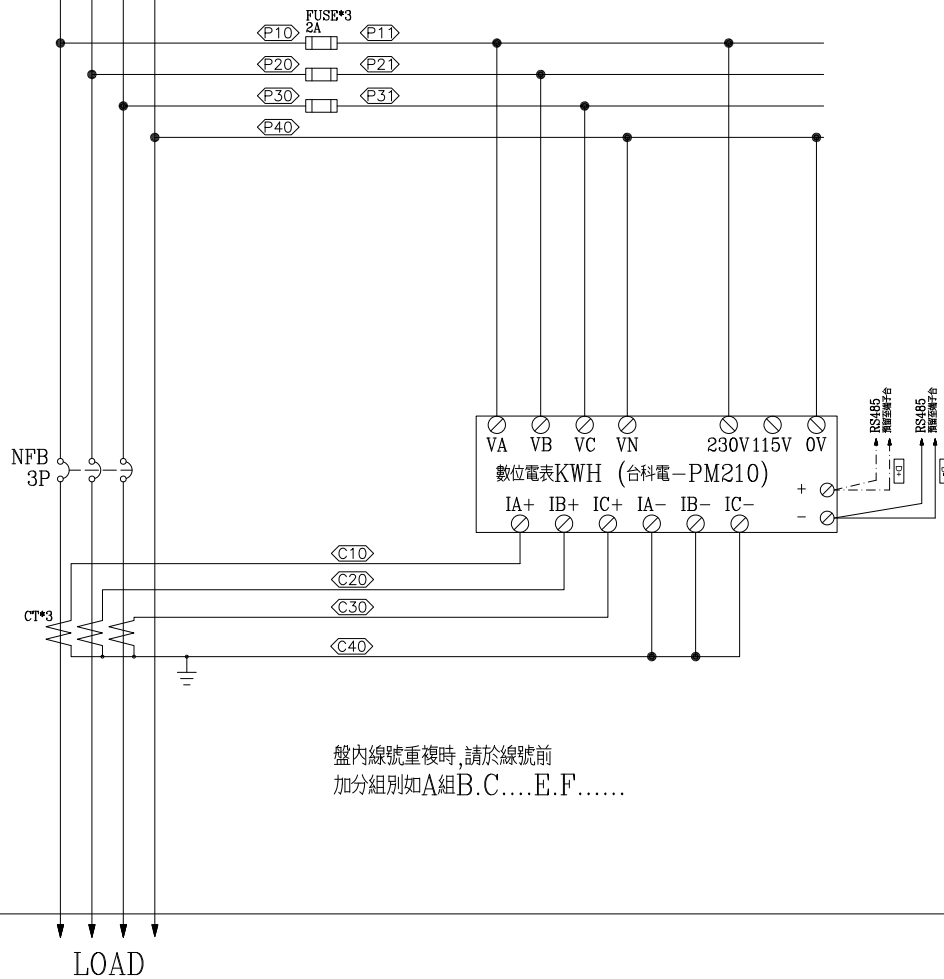

盤內線號重複時,請於線號前
加分組別如A組B.C....E.F.....

LOAD

| | | | | | | | | | | |
|--------------------------|------------------------------|-------------------|--------------------|--------------------|---|------------------------------|--------------------------|------------|--------------------|----------------------|
| 客戶 CUSTOMER: 隆程興業有限公司 | 核准 APPROVED BY: | 審核 CHECKED BY: | 設計 DESIGNED BY: | 繪圖 DRAWER: | <p>CHAN HUA MACHINERY & ELECTRIC CO., LTD. TEL: (04) 23581130 FAX: (04) 23581140 廠址: 台中市南屯區工業 25 路 25 號</p> | 版次 REV | 修正摘要 SUMMARY | 日期 DATE | 圖名 TITLE: 系統複線圖 | |
| 用途 USER: 火車頭園區統包工程二期 | 設計課 阮家豪 | 設計課 阮家豪 | 設計課 張逸凡 | 設計課 黃俊維 | | 工號 WORKING NO.: 111101301 | 規劃日期 DATE: 111年12月21日 | | | 圖號 DWG. NO.: LB01 |
| | <input type="checkbox"/> 保留圖 | | 單位 DM: 釐米 (mm) | 案號 DRAWING NO.: | 比例 SCALE: 1:30 | | | | 張數 SHEET NO.: / | |