


TO "ACMP PANEL"-15
AC3Ø4W380/220V60Hz

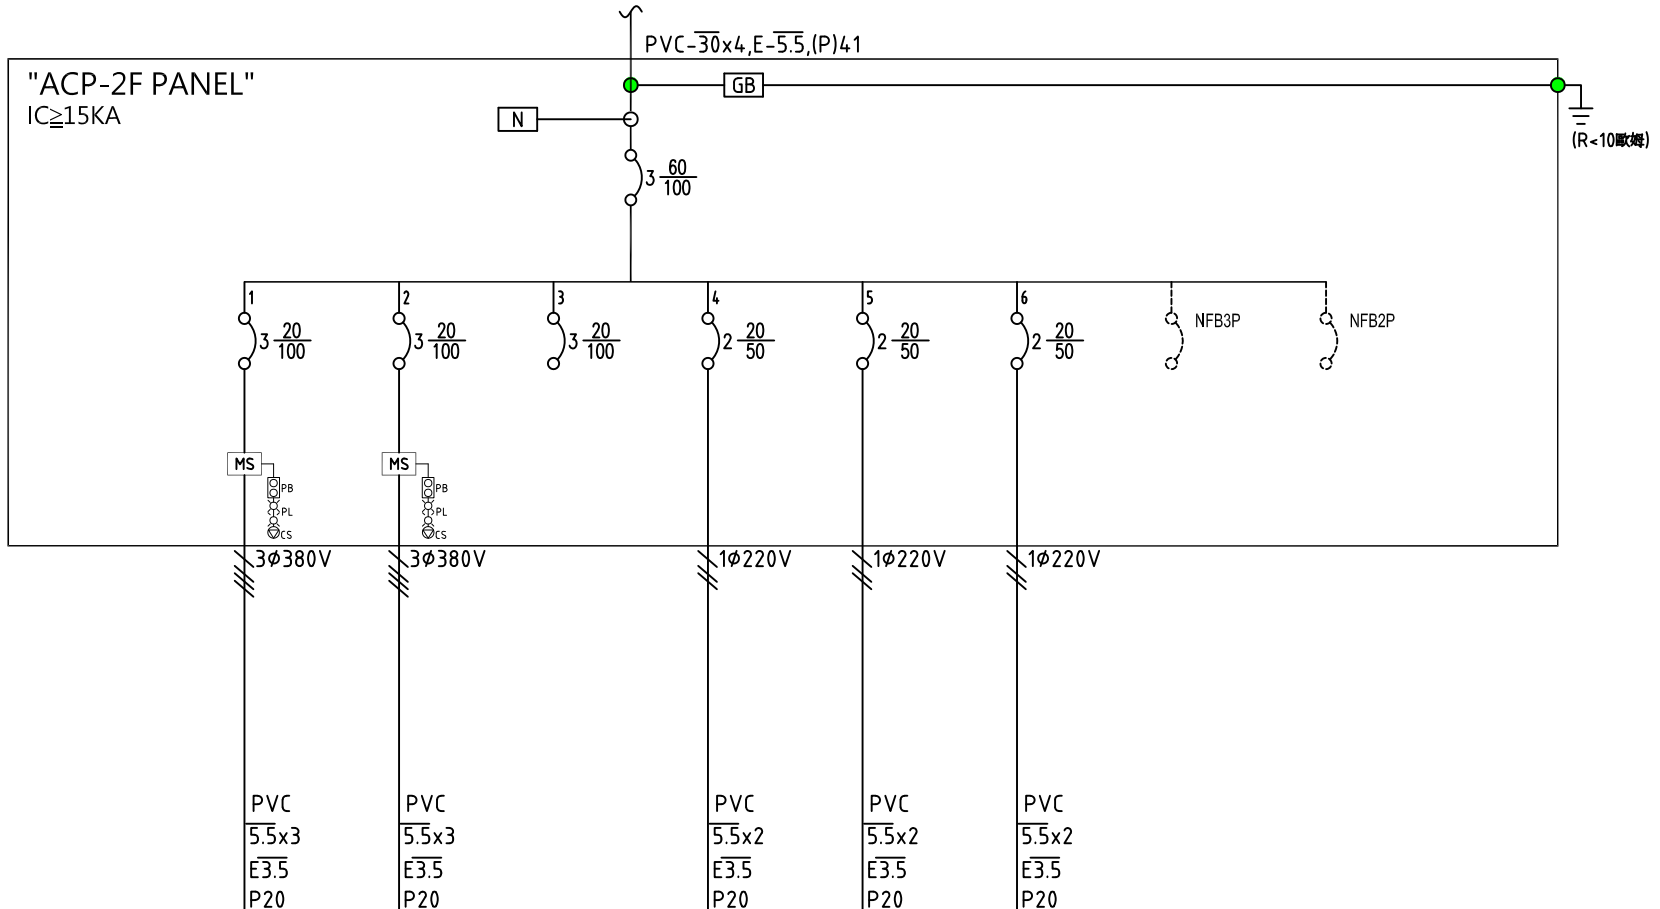

負載名稱	EF-05	EF-05	SP	FL-01	FL-01	SEP-01	TOTAL
負載(kW)	6.8	6.8		2.2	2.2	0.9	18.9
負載(A)R	11.5	11.5		13.6	0.0	0.0	36.6
負載(A)S	11.5	11.5		0.0	13.6	0.0	36.6
負載(A)T	11.5	11.5		0.0	0.0	4.0	27.0
說明	停車場排氣風機	停車場排氣風機	備用	空氣門	空氣門	靜電式空氣淨化機	

客戶 CUSTOMER: 正裕科技工程股份有限公司	核准 APPROVED BY: 設計課 洪志勇	審核 CHECKED BY: 設計課 阮家豪	設計 DESIGNED BY: 設計課 謝啓彥	繪圖 DRAWER: 設計課 謝啓彥	<p>CHAN HUA MACHINERY & ELECTRIC CO. LTD. TEL: (04)23581130 FAX: (04)23581140 廠址: 台中市南屯區工業 25 路 25 號</p>	版次 REV	修正摘要 SUMMARY	日期 DATE	圖名 TITLE: EACP-2F, ACP-2F, EACP-2R1F 空調系統單線圖
用途 USER: 水浦轉運中心新建工程	<input type="checkbox"/> 保留圖	單位 DM: 釐米 (mm)	工號 WORKING NO.: 112020701	案號 DRAWING NO.:		規劃日期 DATE: 112年05月30日	比例 SCALE:	圖號 DWG. NO.: LA10	版次 REV: A

