


TO "ACMP PANEL"-16  
AC3Ø4W380/220V60Hz

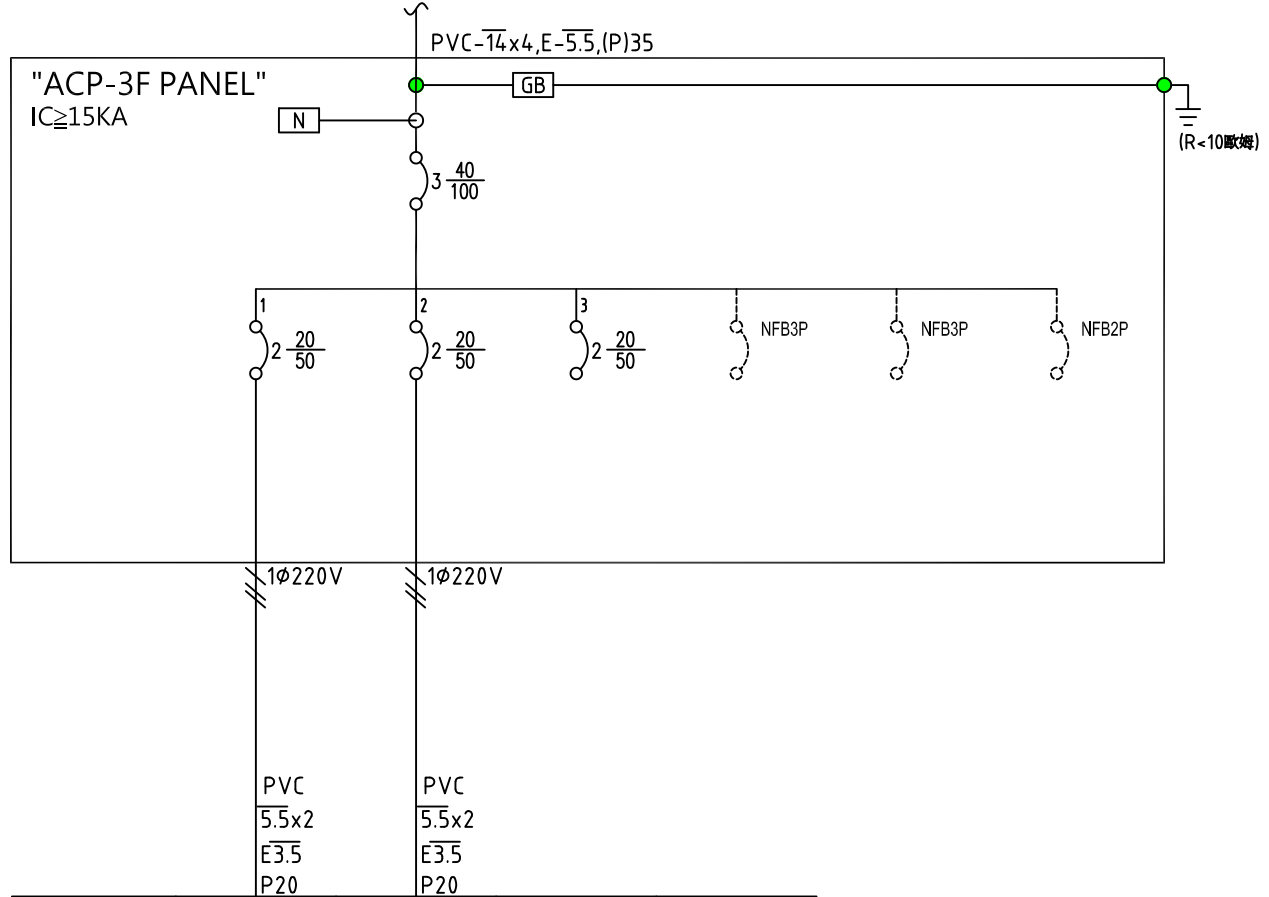

負載名稱	FL-01	FL-01	SP	TOTAL
負載(kW)	2.2	2.2		4.4
負載(A)R	13.6	0.0		13.6
負載(A)S	0.0	13.6		13.6
負載(A)T	0.0	0.0		0.0
說明	空氣門	空氣門	備用	

客戶 CUSTOMER:	正裕科技工程股份有限公司	核准 APPROVED BY:	審核 CHECKED BY:	設計 DESIGNED BY:	繪圖 DRAWER:	<p>CHAN HUA MACHINERY &amp; ELECTRIC CO. LTD. TEL: (04)23581130 FAX: (04)23581140 廠址: 台中市南屯區工業 25 路 25 號</p>	版次 REV	修正摘要 SUMMARY	日期 DATE	圖名 TITLE:	EACP-3F, ACP-3F, EACP-3R1F 空調系統單線圖	
用途 USER:	水浦轉運中心新建工程	設計課 洪志勇	設計課 阮家豪	設計課 謝啓彥	設計課 謝啓彥		工號 WORKING NO.: 112020701	規畫日期 DATE: 112年05月30日			圖號 DWG. NO.:	LA11
		<input type="checkbox"/> 保留圖	單位 DM: 釐米 (mm)	案號 DRAWING NO.:	比例 SCALE:					張數 SHEET NO.:	/ 090	