


TO "ACMP PANEL"-12
AC3Ø4W380/220V60Hz

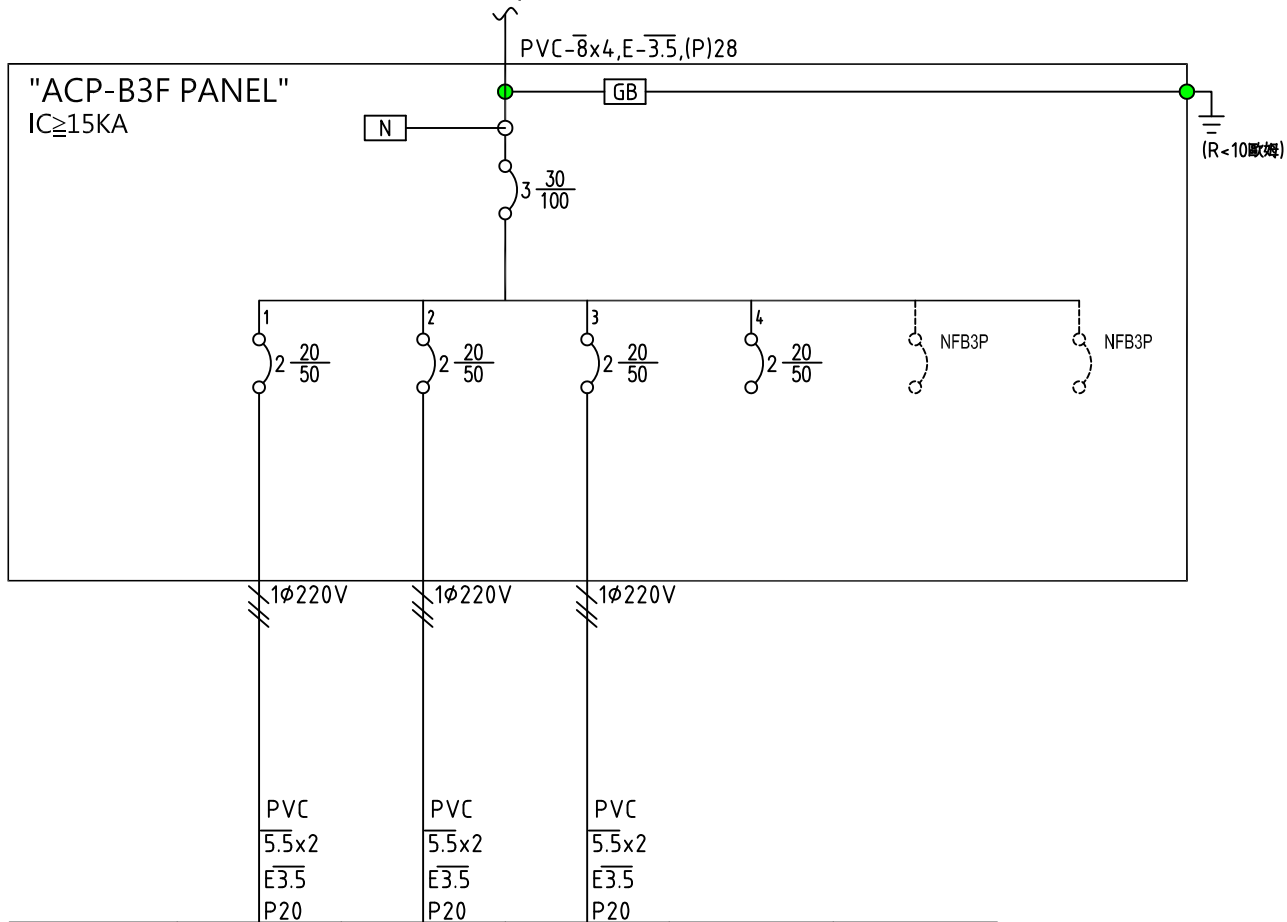

負載名稱	FC	FC	FL-01	SP	TOTAL
負載(kW)	0.9	0.9	0.6		2.4
負載(A)R	5.5	0.0	0.0		5.5
負載(A)S	0.0	5.5	0.0		5.5
負載(A)T	0.0	0.0	3.9		3.9
說明	小型送風機	小型送風機	空氣門	備用	

客戶 CUSTOMER: 正裕科技工程股份有限公司 用途 USER: 水滷轉運中心新建工程	核准 APPROVED BY:	審核 CHECKED BY:	設計 DESIGNED BY:	繪圖 DRAWER:		版次 REV:	修正摘要 SUMMARY:	日期 DATE:	圖名 TITLE: EACP-B3F, ACP-B3F 空調系統單線圖	
	<input type="checkbox"/> 保留圖	單位 DM: 釐米 (mm)	工號 WORKING NO.: 112020701	案號 DRAWING NO.:		規劃日期 DATE: 112年05月30日	比例 SCALE:	圖號 DWG. NO.: LA04	張數 SHEET NO.: / 083	版次 REV: A