


# "EACMP PANEL"-9

AC3Ø4W380/220V60Hz

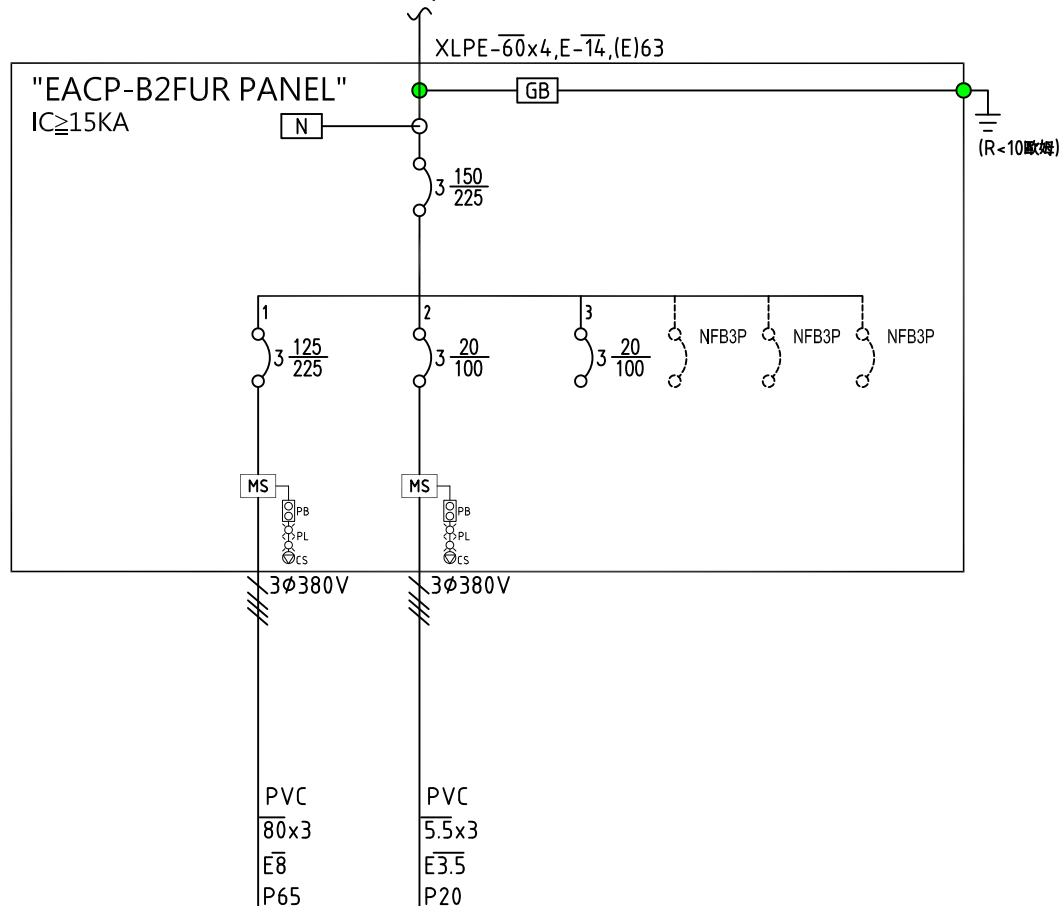

負載名稱	SF-01	VF-01	SP	TOTAL
負載(kW)	43.2	4.4		47.6
負載(A)R	73.0	8.9		81.9
負載(A)S	73.0	8.9		81.9
負載(A)T	73.0	8.9		81.9
說明	停車場進氣風機	誘導式風機	備用	

客戶 CUSTOMER:	正裕科技工程股份有限公司	核准 APPROVED BY:	審核 CHECKED BY:	設計 DESIGNED BY:	繪圖 DRAWER:	<b>中華機械電器股份有限公司</b> CHAN HUA MACHINERY & ELECTRIC CO. LTD. TEL: (04)23581130 FAX: (04)23581140 廠址: 台中市南屯區工業 25 路 25 號	版次 REV	修正摘要 SUMMARY	日期 DATE	圖名 TITLE:	EACP-B2FDL, EACP-B2FDR, EACP-B2FUL, EACP-B2FUR 空調系統單線圖		
用途 USER:	水滷轉運中心新建工程	設計課 洪志勇	設計課 阮家豪	設計課 謝啓彥	設計課 謝啓彥		工號 WORKING NO.: 112020701	規劃日期 DATE: 112年05月30日			圖號 DWG. NO.:	LA05	版次 REV:
		<input type="checkbox"/> 保留圖		單位 DM:	釐米 (mm)	案號 DRAWING NO.:	比例 SCALE:			張數 SHEET NO.:	/ 084		

