


# TO "EACP-2F PANEL"-1

AC3Ø4W380/220V60Hz

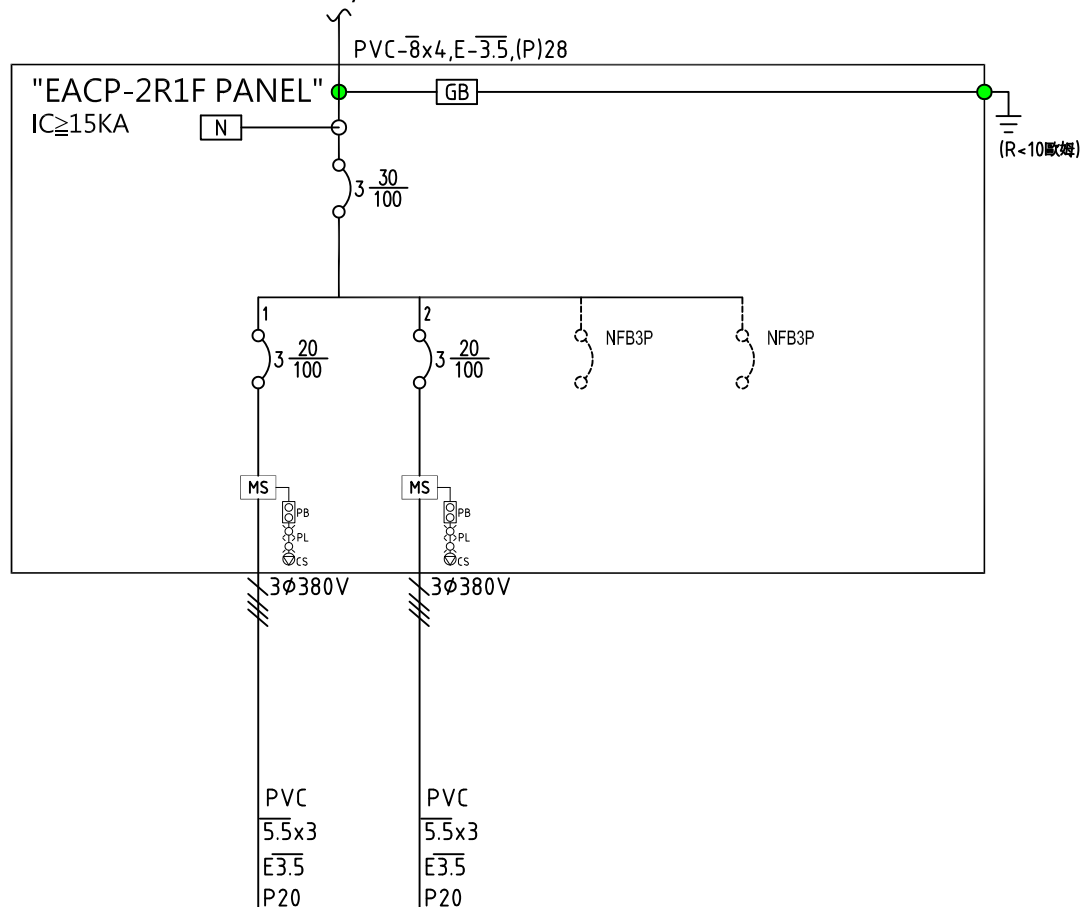

負載名稱	AH2-1	AH2-2	TOTAL
負載(kW)	4.4	4.4	8.8
負載(A)R	7.4	7.4	14.8
負載(A)S	7.4	7.4	14.8
負載(A)T	7.4	7.4	14.8
說明	空氣調節箱	空氣調節箱	

客戶 CUSTOMER: 正裕科技工程股份有限公司	核准 APPROVED BY:	審核 CHECKED BY:	設計 DESIGNED BY:	繪圖 DRAWER:	<b>華華機電股份有限公司</b> CHAN-HUA TEL: (04)23581130 FAX: (04)23581140 廠址: 台中市南屯區工業 25 路 25 號	版次 REV	修正摘要 SUMMARY	日期 DATE	圖名 TITLE: EACP-2F, ACP-2F, EACP-2R1F 空調系統單線圖	
用途 USER: 水浦轉運中心新建工程	設計課 洪志勇	設計課 阮家豪	設計課 謝啓彥	設計課 謝啓彥		工號 WORKING NO.: 112020701	規劃日期 DATE: 112年05月30日			圖號 DWG. NO.: LA10
	<input type="checkbox"/> 保留圖		單位 DM: 釐米 (mm)	案號 DRAWING NO.:	比例 SCALE:				張數 SHEET NO.: / 089	

