


TO "EACMP PANEL"-14  
AC3Ø4W380/220V60Hz

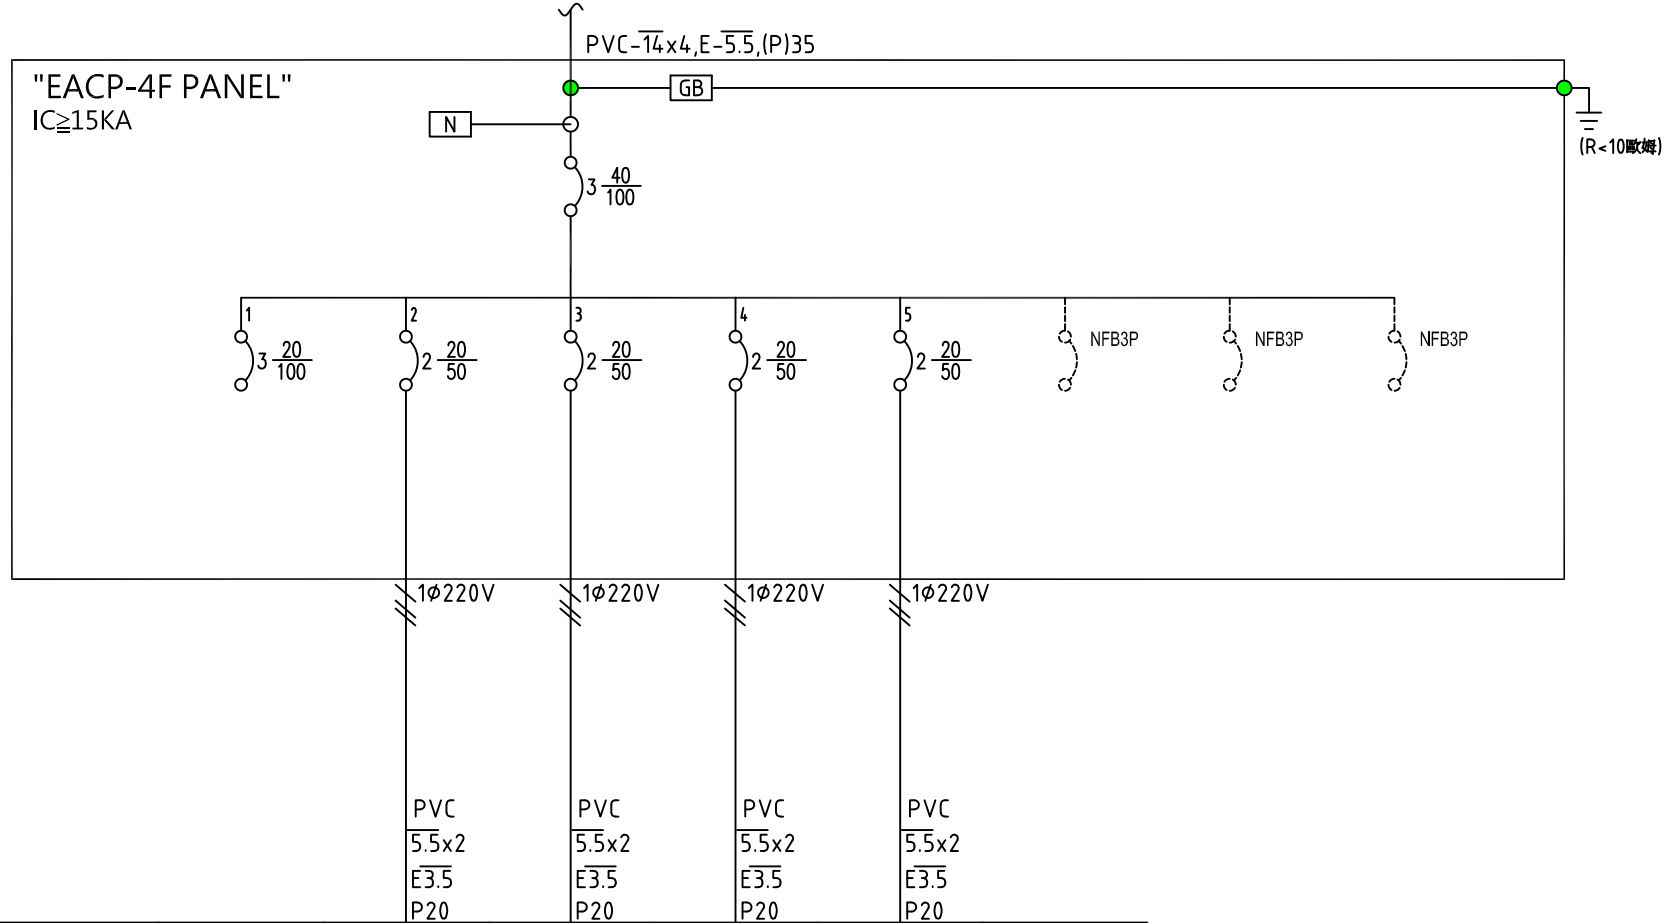

負載名稱	SP	FS	FS	FC	FC, HEX-800	TOTAL
負載(kW)		1.6	1.5	1.1	1.1	5.3
負載(A)R		9.7	0.0	0.0	6.7	16.4
負載(A)S		0.0	9.1	0.0	0.0	9.1
負載(A)T		0.0	0.0	6.7	0.0	6.7
說明	備用	VRV室內機	VRV室內機	小型送風機	小型送風機 全熱交換器	

客戶 CUSTOMER: 正裕科技工程股份有限公司  用途 USER: 水滷轉運中心新建工程	核准 APPROVED BY:	審核 CHECKED BY:	設計 DESIGNED BY:	繪圖 DRAWER:	華華機電股份有限公司 CHAN-HUA TEL: (04)23581130 FAX: (04)23581140 廠址: 台中市南屯區工業 25 路 25 號	版次 REV	修正摘要 SUMMARY	日期 DATE	圖名 TITLE: EACP-4F, ACP-4F 空調系統單線圖	
	設計課 洪志勇	設計課 阮家豪	設計課 謝啓彥	設計課 謝啓彥		工號 WORKING NO.: 112020701	規劃日期 DATE: 112年05月30日			
<input type="checkbox"/> 保留圖		單位 DM: 釐米 (mm)		案號 DRAWING NO.:	比例 SCALE:				張數 SHEET NO.: / 091	