


TO "EACMP PANEL"-10

AC3Ø4W380/220V60Hz

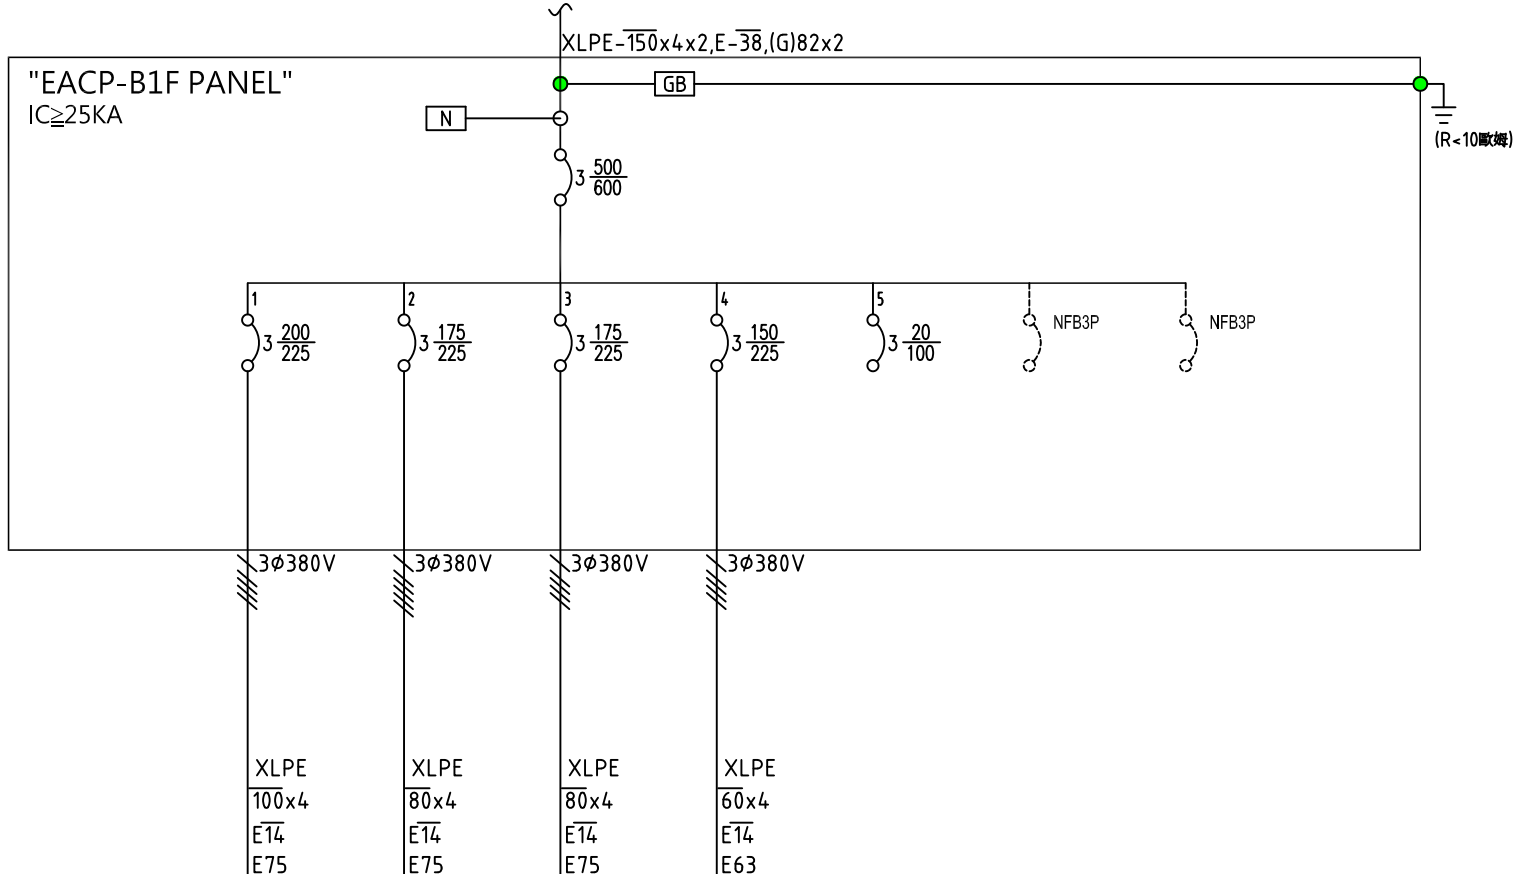

負載名稱	EACP-B1FDL	EACP-B1FDR	EACP-B1FUL	EACP-B1FUR	SP	TOTAL
負載(kW)	73.4	53.2	54.6	48.9		230.1
負載(A)R	149.9	90.8	96.2	84.6		421.5
負載(A)S	143.8	90.8	96.2	84.6		415.4
負載(A)T	134.1	98.1	96.2	84.6		413.0
說明	配電盤	配電盤	配電盤	配電盤	備用	

客戶 CUSTOMER: 正裕科技工程股份有限公司	核准 APPROVED BY:	審核 CHECKED BY:	設計 DESIGNED BY:	繪圖 DRAWER:	華華機電股份有限公司 CHAN-HUA TEL: (04)23581130 FAX: (04)23581140 廠址: 台中市南屯區工業 25 路 25 號	版次 REV	修正摘要 SUMMARY	日期 DATE	圖名 TITLE: EACP-B1F, ACP-B1F 空調系統單線圖	
用途 USER: 水滷轉運中心新建工程	設計課 洪志勇	設計課 阮家豪	設計課 謝啓彥	設計課 謝啓彥		工號 WORKING NO.: 112020701	規劃日期 DATE: 112年05月30日			圖號 DWG. NO.: LA06
	<input type="checkbox"/> 保留圖		單位 DM: 釐米 (mm)	案號 DRAWING NO.:	比例 SCALE:				張數 SHEET NO.: / 085	