


"EACP-B1F PANEL"-2

AC3Ø4W380/220V60Hz

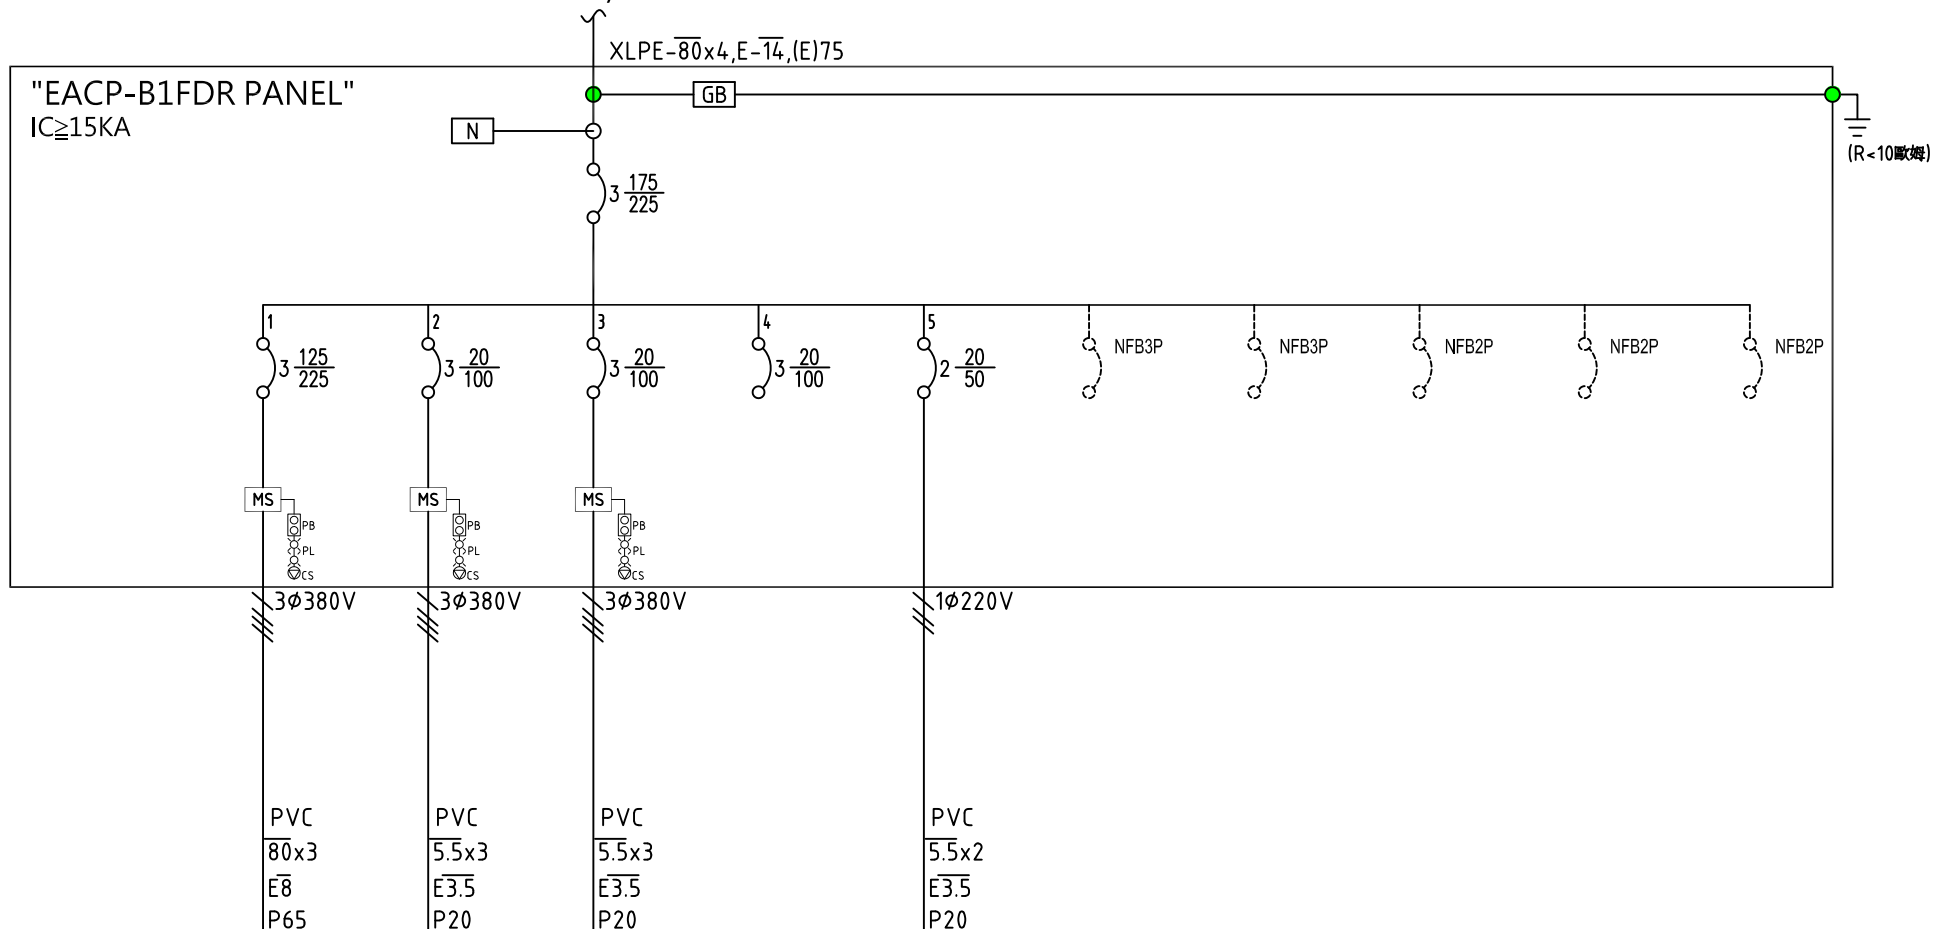

負載名稱	SF-01	VF-01	VF-01	SP	RS-36	TOTAL
負載(kW)	43.2	4.4	4.4		1.2	53.2
負載(A)R	73.0	8.9	8.9		0.0	90.8
負載(A)S	73.0	8.9	8.9		0.0	90.8
負載(A)T	73.0	8.9	8.9		7.3	98.1
說明	停車場進氣風機	誘導式風機	誘導式風機	備用	分離式冷氣	

客戶 CUSTOMER: 正裕科技工程股份有限公司	核准 APPROVED BY:	審核 CHECKED BY:	設計 DESIGNED BY:	繪圖 DRAWER:	<p>CHAN HUA MACHINERY & ELECTRIC CO. LTD. TEL: (04)23581130 FAX: (04)23581140 廠址: 台中市南屯區工業 25 路 25 號</p>	版次 REV	修正摘要 SUMMARY	日期 DATE	圖名 TITLE: EACP-B1FDL, EACP-B1FDR 空調系統單線圖	
用途 USER: 水滷轉運中心新建工程	<input type="checkbox"/> 保留圖 設計課 洪志勇	<input type="checkbox"/> 保留圖 設計課 阮家豪	<input type="checkbox"/> 保留圖 設計課 謝啓彥	<input type="checkbox"/> 保留圖 設計課 謝啓彥		工號 WORKING NO.: 112020701 案號 DRAWING NO.:	規劃日期 DATE: 112年05月30日 比例 SCALE:			圖號 DWG. NO.: LA07
									張數 SHEET NO.: / 086	

