


# "EACMP PANEL"-5

AC3Ø4W380/220V60Hz

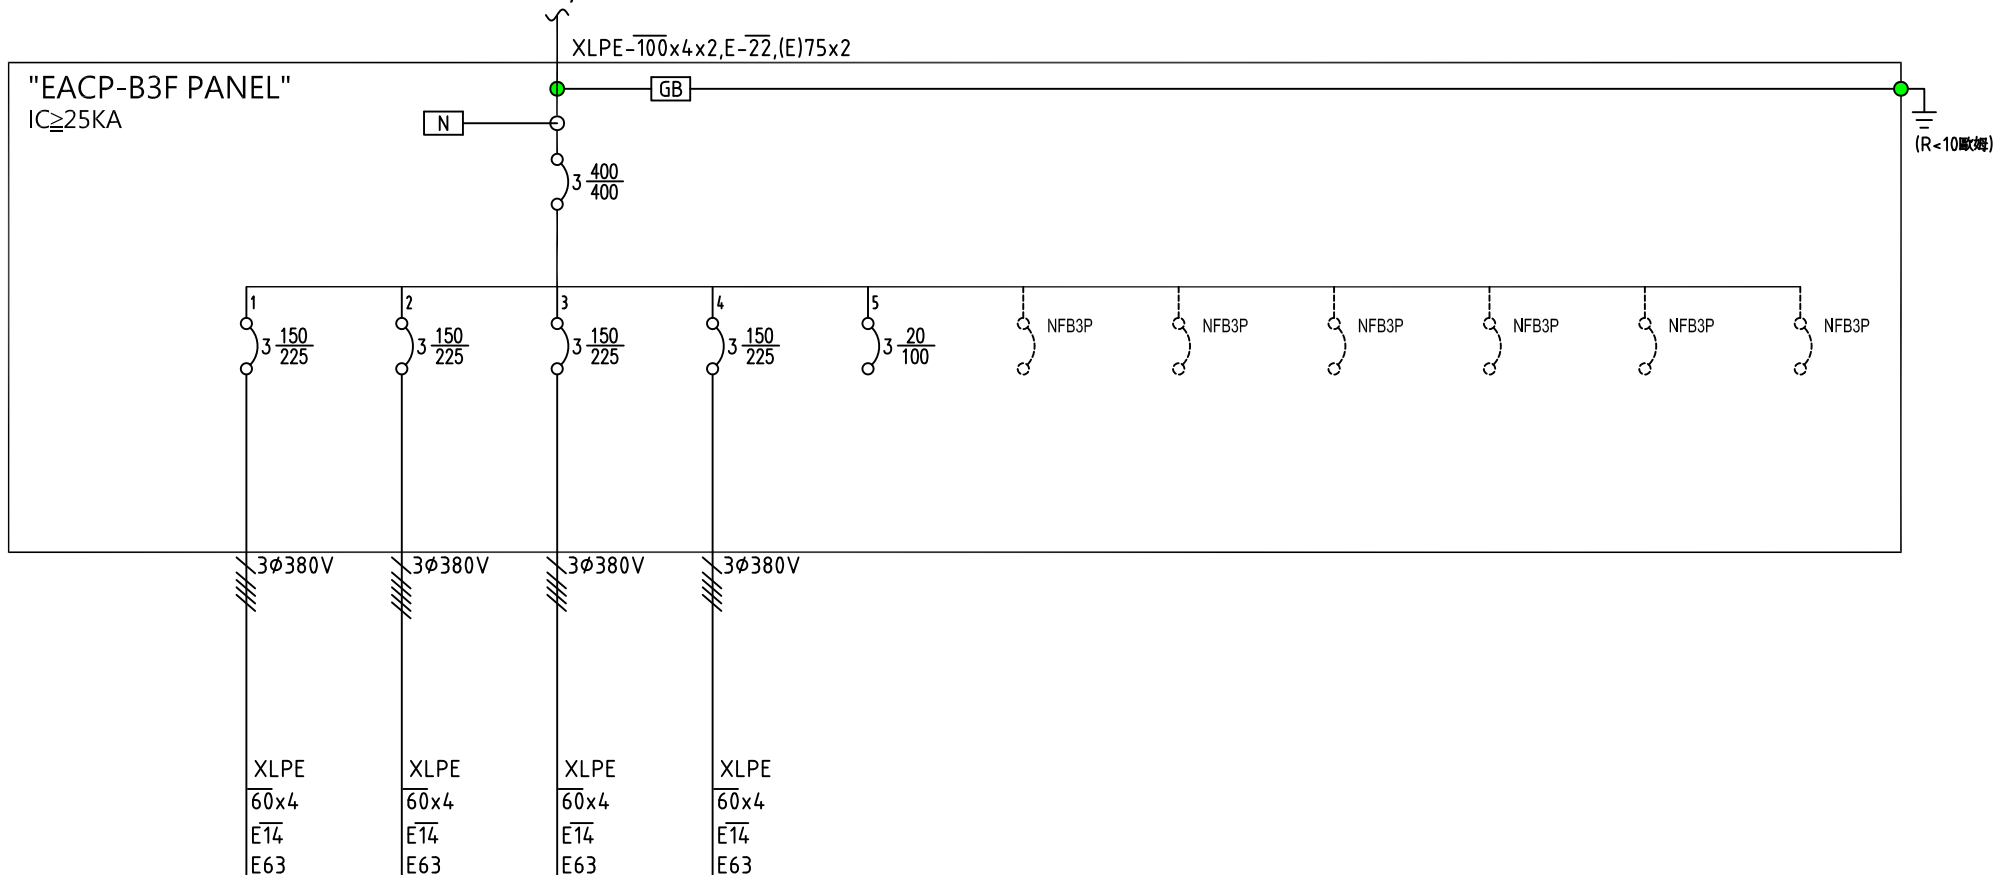

負載名稱	EACP-B3FDL	EACP-B3FDR	EACP-B3FUL	EACP-B3FUR	SP	TOTAL
負載(kW)	47.0	47.6	47.0	47.6		189.2
負載(A)R	80.7	81.9	80.7	81.9		325.2
負載(A)S	80.7	81.9	80.7	81.9		325.2
負載(A)T	80.7	81.9	80.7	81.9		325.2
說明	配電盤	配電盤	配電盤	配電盤	備用	

客戶 CUSTOMER: 正裕科技工程股份有限公司  用途 USER: 水滷轉運中心新建工程	核准 APPROVED BY:	審核 CHECKED BY:	設計 DESIGNED BY:	繪圖 DRAWER:	工號 WORKING NO.: 112020701  案號 DRAWING NO.:	版次 REV:	修正摘要 SUMMARY:	日期 DATE:	圖名 TITLE: EACP-B3F, ACP-B3F 空調系統單線圖	
	<input type="checkbox"/> 保留圖	單位 DM: 釐米 (mm)	工號 DATE: 112年05月30日	比例 SCALE:					圖號 DWG. NO.: LA04	版次 REV: A