




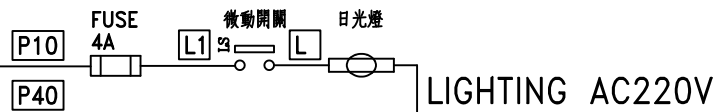
客戶 CUSTOMER: 科源機電工程有限公司		核准 APPROVED BY:	審核 CHECKED BY:	設計 DESIGNED BY:	繪圖 DRAWER:	<div><div>建華機電股份有限公司 CHAN HUA MACHINERY & ELECTRIC CO. LTD. TEL: (04)23581130 FAX: (04)23581140 廠址: 台中市南屯區工業 25 路 25 號</div></div>	版次 REV	修正摘要 SUMMARY	日期 DATE	圖名 TITLE: 系統單線圖		
用途 USER: 大揚科技三期 新建廠辦之機電消防工程		設計課 洪志勇	設計課 阮家豪	設計課 張逸凡	設計課 葉珈均		工號 WORKING NO.: 112041911	規劃日期 DATE: 113年06月27日			圖號 DWG. NO.: A01	版次 REV: A
		<input type="checkbox"/> 保留圖	單位 DIM: 釐米 (mm)		案號 DRAWING NO.:		比例 SCALE: 1:20				張數 SHEET NO.: /	

3ø4W 380-220V

R S T N

1LA

NFB



LOAD

客 戶 CUSTOMER:		科源機電工程有限公司		核 准 APPROVED BY:	審 核 CHECKED BY:	設 計 DESIGNED BY:	繪 圖 DRAWER:	 中華機電股份有限公司 CHAN HUA MACHINERY & ELECTRIC CO. LTD. TEL: (04) 23581130 FAX: (04) 23581140 廠址: 台中市南屯區工業 25 路 25 號		版次 REV	修 正 摘 要 SUMMARY		日期 DATE	圖 名 TITLE:		系統複線圖			
用 途 USER:		大揚科技三期 新建廠辦之機電消防工程		設計課 阮家豪		設計課 阮家豪		設計課 張逸凡		設計課 黃竣清									
				<input type="checkbox"/> 保留圖		單 位 DM: 釐米 (mm)		工 號 WORKING NO.: 112041911		規劃日期 DATE: 112年10月11日						圖 號 DWG. NO.: B01		版次 REV: A	
								案 號 DRAWING NO.:		比 例 SCALE: 1:20						張 數 SHEET NO.: /			

