

負載名稱	插座	插座	插座	插座	插座	插座	插座	插座	插座	插座	插座	插座	插座	插座	插座	插座	插座	插座	插座	插座	插座	插座	插座	插座	插座	插座	飲水機	飲水機	咖啡機	咖啡機	微波爐	販賣機	插座	SP	SP
負載內容	R180W09	R180W02	R180W02	R180W09	R180W09	R180W05	R180W05	R180W05	R180W05	R180W05	R180W07	R180W09	R180W05	R180W05	R180W05	R180W05	R180W05	R180W07	R180W05	R180W05	R180W05	R180W05	R180W05	R180W05	R180W05	R180W05	R180W05	R180W05	R180W05	R180W05	R180W05	R180W05	R180W05	R180W05	R180W05
負載容量	1.62KVA	0.36KVA	0.36KVA	1.62KVA	1.62KVA	0.9KVA	0.9KVA	1.44KVA	1.08KVA	1.44KVA	1.26KVA	1.44KVA	1.08KVA	1.44KVA	1.44KVA	1.44KVA	1.44KVA	1.26KVA	1.44KVA	1.44KVA	1.44KVA	1.26KVA	1.44KVA	1.44KVA	1.44KVA	0.54KVA	1.62KVA	1.5KW	1.5KW	1.5KW	1.5KW	1.5KW	1.5KW	0.9KVA	
負載電流	14.7A	3.2A	3.2A	14.7A	14.7A	8.2A	8.2A	13A	9.8A	13A	11.5A	13A	9.8A	13A	13A	13A	13A	11.5A	13A	13A	13A	13A	13A	13A	13A	4.9A	14.7A	13.6A	13.6A	13.6A	13.6A	13.6A	13.6A	8.2A	
幹線負載	T=32.22KVA+9KW (125.2 A) 3φ1750KVA (151.9A)																																		

客戶 CUSTOMER:	騰絨科技股份有限公司	核准 APPROVED BY:	審核 CHECKED BY:	設計 DESIGNED BY:	繪圖 DRAWER:	建華機電股份有限公司 CHAN HUA MACHINERY & ELECTRIC CO. LTD. TEL: (04)23581130 FAX: (04)23581140 廠址: 台南市南區工業 25 路 25 號	版次 REV	修正摘要 SUMMARY	日期 DATE	圖名 TITLE:	系統單線圖			
用途 USER:	耀登科技桃園八德廠辦大樓 新建工程	設計課 阮家豪	設計課 阮家豪	設計課 張逸凡	設計課 黃竣清		工號 WORKING NO.:	112092201	規劃日期 DATE:	113年11月11日	圖號 DWG. NO.:	A25	版次 REV:	B
		□ 保留圖		單位 DM:	釐米 (mm)		案號 DRAWING NO.:		比例 SCALE:	1:20	張數 SHEET NO.:	/		


3Ø4W 110-190V

R S T N

- EB1R
- E1R
- 1R
- E1R1
- 2R2
- E3R
- 3R
- 4R
- E6R
- 6R
- R1R

NFB

- 1P10
- 1P20
- 1P30
- 1P40
- FUSE 2A*3
- 1P11
- 1P21
- 1P31

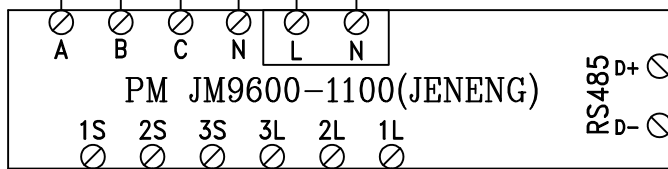

RS485
預留至端子台

RS485
預留至端子台

RS485
D+
D-

- C10
- C20
- C30
- C40

CT*3

LOAD

客戶 CUSTOMER: 騰紘科技股份有限公司 用途 USER: 耀登科技桃園八德廠辦大樓 新建工程	核准 APPROVED BY:	審核 CHECKED BY:	設計 DESIGNED BY:	繪圖 DRAWER:	CHAN-HUA CHAN HUA MACHINERY & ELECTRIC CO. LTD. TEL: (04)23581130 FAX: (04)23581140 廠址: 台中市南屯區工業 25 路 25 號	版次 REV:	修正摘要 SUMMARY:	日期 DATE:	圖名 TITLE: 系統複線圖	
	設計課 阮家豪	設計課 阮家豪	設計課 張逸凡	設計課 黃竣清		工號 WORKING NO.: 112092201	規劃日期 DATE: 112年10月31日			
	<input type="checkbox"/> 保留圖				單位 DM: 釐米 (mm)	案號 DRAWING NO.:	比例 SCALE: 1:20		張數 SHEET NO.: /	