

B1F


機房

負載名稱	出口門燈 避難方向燈	車道燈	車道燈 門廳燈	車位燈	電燈	設於一層 管理櫃台	EB1R	SP	SP
負載內容	20VAX6	19VAX2 17VAX150	9VAX4 17VAX150	17VAX125	29VAX26	群組開關	20KVA		
負載容量	0.12KVA	2.588KVA	2.586KVA	2.125KVA	0.754KVA	0.1KVA			
負載電流	0.5A	11.7A	11.7A	9.6A	3.4A	0.5A	30.3A		
幹線負載	T=28.273KVA (42.9 A)								

客戶 CUSTOMER:	騰絃科技股份有限公司				中華機械電氣股份有限公司 CHAN-HUA MACHINERY & ELECTRIC CO. LTD. TEL: (04)23581130 FAX: (04)23581140 廠址: 台中市南屯區工業 25 路 25 號	版次 REV	修正摘要 SUMMARY	日期 DATE	圖名 TITLE:	系統單線圖	
	用途 USER:	耀登科技桃園八德廠辦大樓 新建工程								圖號 DWG. NO.:	A06
核准 APPROVED BY:	審核 CHECKED BY:	設計 DESIGNED BY:	繪圖 DRAWER:	工號 WORKING NO.:	112092201	規劃日期 DATE:	112年10月31日	張數 SHEET NO.:	/		
<input type="checkbox"/> 保留圖				單位 DW:	釐米 (mm)	案號 DRAWING NO.:	比例 SCALE:	1:20			


〈二線式標準結線示意圖〉

3φ4W 380/220V
NFB(M)

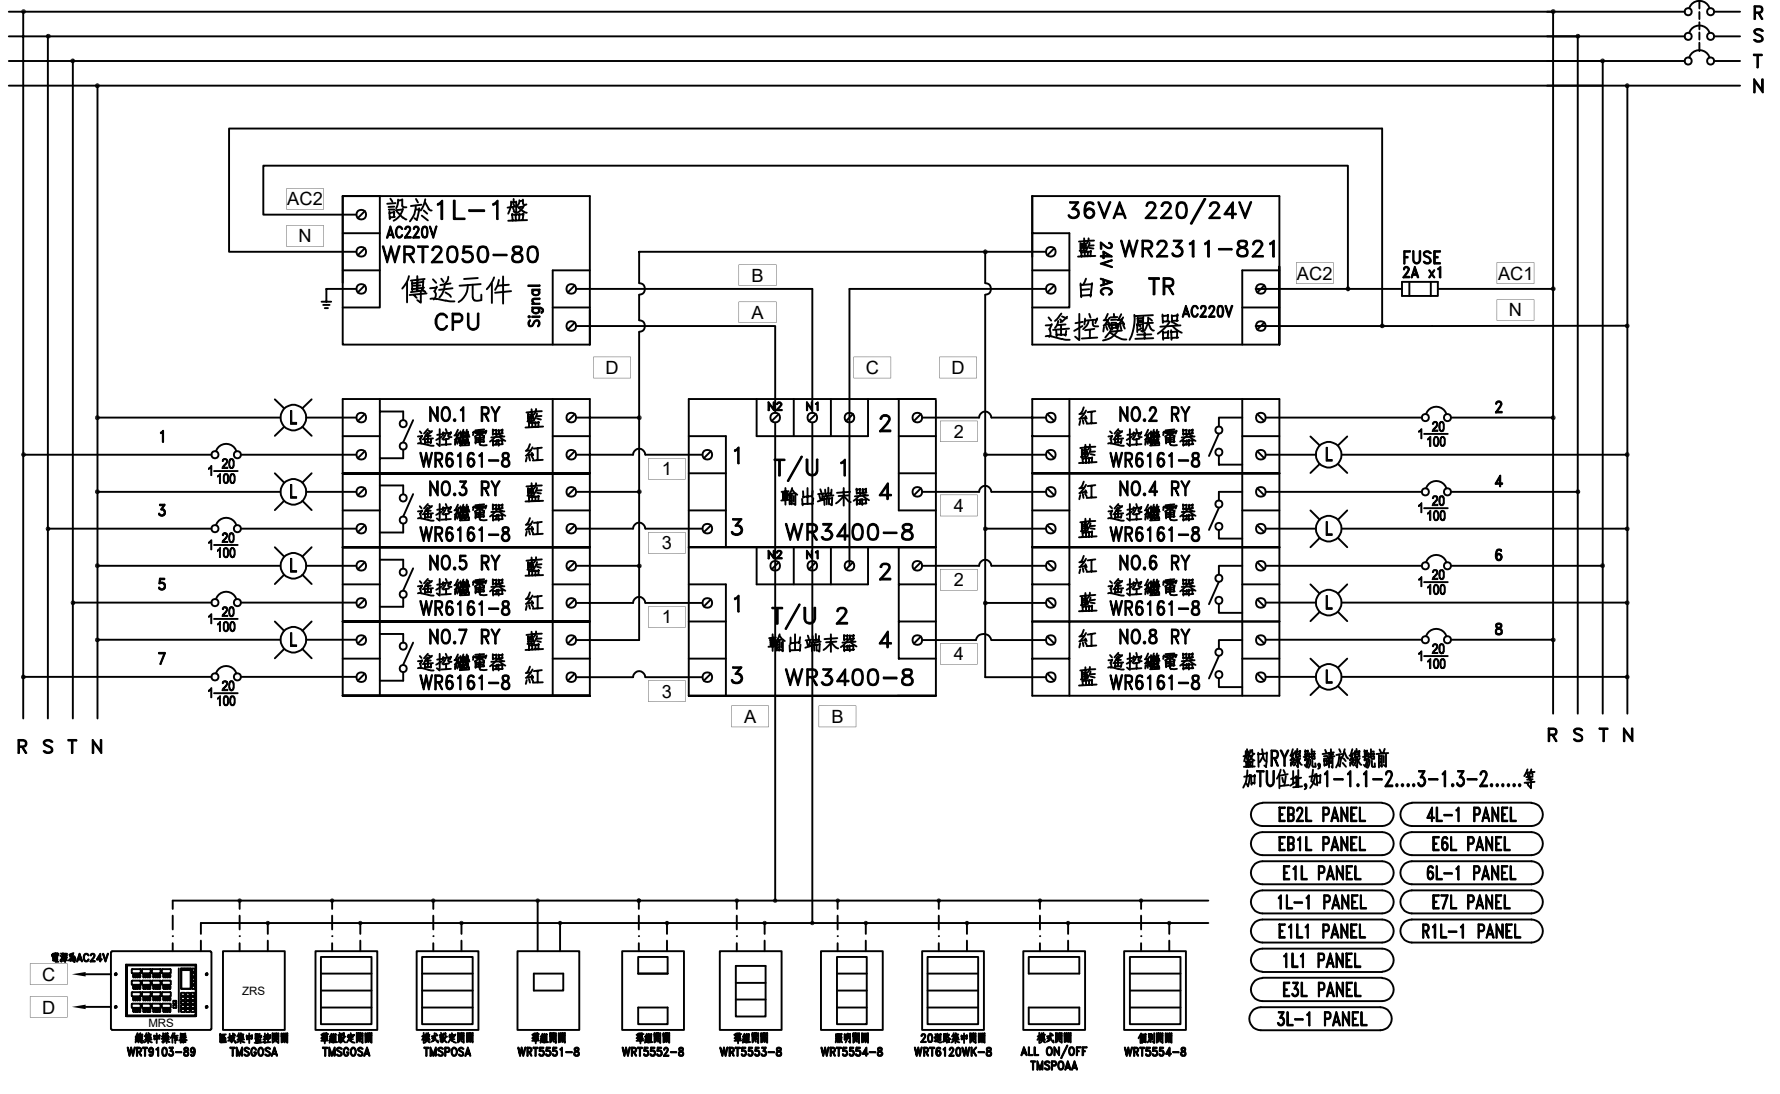

盤內RY線號,請於線號前
加TU位址,如1-1.1-2...3-1.3-2.....等

- EB2L PANEL
- EB1L PANEL
- E1L PANEL
- 1L-1 PANEL
- E1L1 PANEL
- 1L1 PANEL
- E3L PANEL
- 3L-1 PANEL
- 4L-1 PANEL
- E6L PANEL
- 6L-1 PANEL
- E7L PANEL
- R1L-1 PANEL

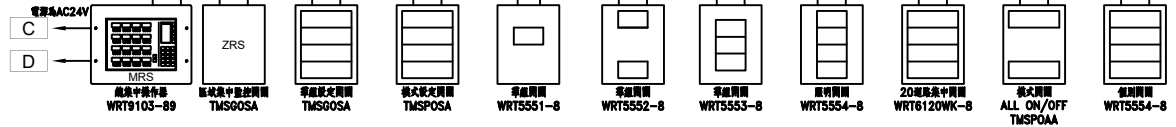

客戶 CUSTOMER: 騰紘科技股份有限公司	核准 APPROVED BY: 設計課 阮家豪	審核 CHECKED BY: 設計課 阮家豪	設計 DESIGNED BY: 設計課 張逸凡	繪圖 DRAWER: 設計課 黃竣清	CHAN-HUA 工號 WORKING NO.: 112092201	版次 REV:	修正摘要 SUMMARY:	日期 DATE: 112年10月31日	圖名 TITLE: 系統複線圖	
用途 USER: 耀登科技桃園八德廠辦大樓 新建工程	<input type="checkbox"/> 保留圖				單位 DM: 釐米 (mm)	業號 DRAWING NO.:	比例 SCALE: 1:20	圖號 DWG. NO.: B01	張數 SHEET NO.: /	版次 REV: A