


FORM ACMP-4 Panel
3φ4W 220V/380V60HZ

室內型須附可掀式中隔板

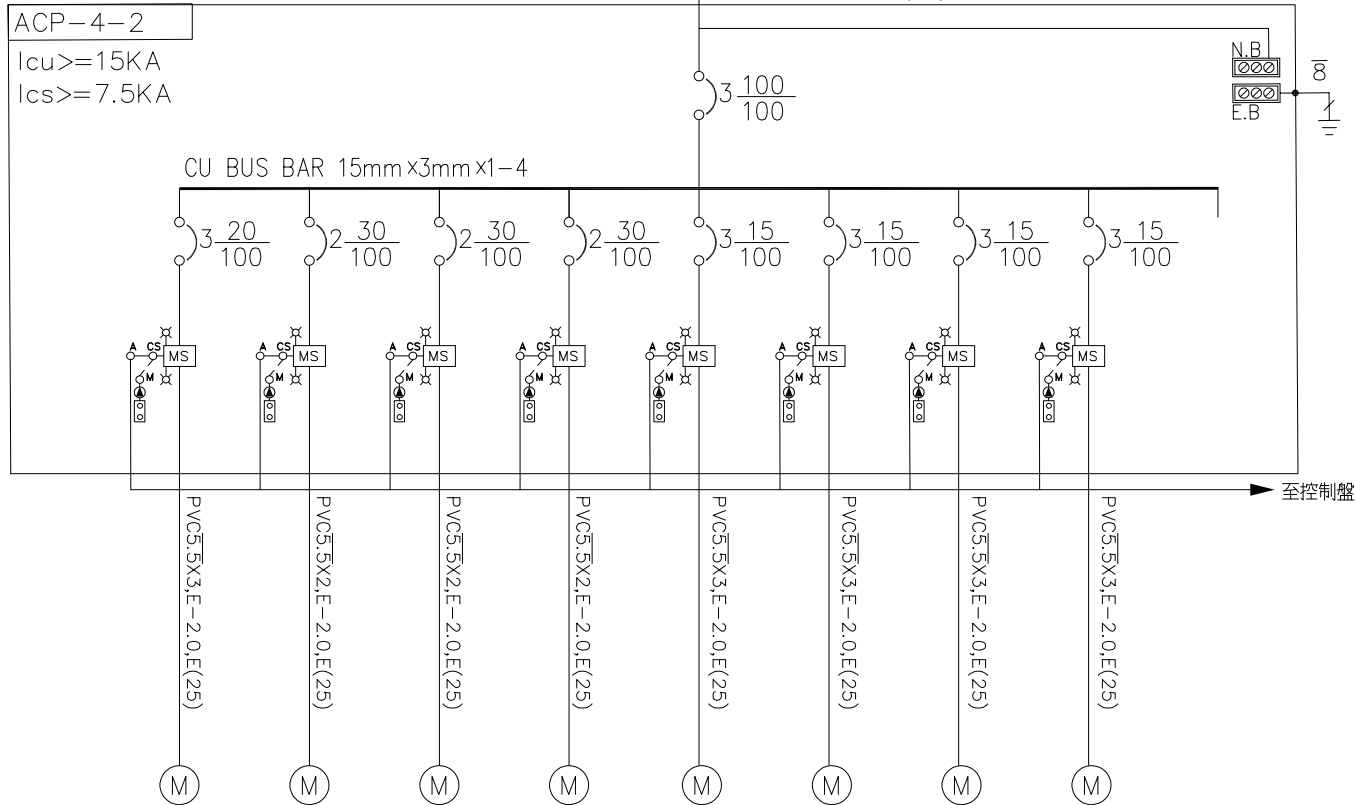

NO.	1	2	3	4	5	6	7	8	SP	TOTAL
負載內容: HP	7.3	2.3	2.3	2.3	0.5	0.5	0.18	0.18		32.5
R	2434	2300			60	60	60	60		10070
負載容量: S	2433		2300		60	60	60	60		10065
T	2433			2300	60	60	60	60		10065
電流: A	11.1	10.5	10.5	10.5	0.3	0.3	0.3	0.3		56.2
負載名稱	PAH-4-2 預冷空調箱	F/C 小型風機迴路	F/C 小型風機迴路	F/C 小型風機迴路	EF-2-1 排氣風機	EF-4-2 排氣風機	風機	風機	預留迴路	

客戶 CUSTOMER: 正裕科技工程股份有限公司 用途 USER: 臺中市立老人復健綜合醫院營運移轉案一 社區健康大樓、復健長照大樓、行政暨宿舍大樓新建工程	核准 APPROVED BY: 設計課 洪志勇 <input type="checkbox"/> 保留圖	審核 CHECKED BY: 設計課 阮家豪	設計 DESIGNED BY: 設計課 謝啓彥 單位 DM: 釐米 (mm)	繪圖 DRAWER: 設計課 劉家文	建華機電股份有限公司 CHAN HUA MACHINERY & ELECTRIC CO. LTD. TEL: (04)23581130 FAX: (04)23581140 廠址: 台中市南屯區工業 25 路 25 號 工號: 112112201 規劃日期: 113年01月03日 案號: 比例: 1:20 DRAWING NO.:	版次 REV:	修正摘要 SUMMARY:	日期 DATE:	圖名 TITLE: 系統單線圖
	圖號 DWG. NO.: A16 張數 SHEET NO.: /								版次 REV: A

