


CKT NO.	1	2	TOTAL
CAPACITY(VA)	259323	1153200	1412523
CURRENT(A)	394.0	1752.2	2146.2
LOAD(VA)	R	84232	384772
	S	87374	384423
	T	87717	384005
LOAD NAME	EMP11	Busway MP11	L:869.395KVA P:310.355KVA (含281HP) H:93.6KVA

CKT NO.	1	2	TOTAL
CAPACITY(VA)	205213	697964	903177
CURRENT(A)	311.8	1060.5	1372.3
LOAD(VA)	R	124618	231336
	S	70414	233657
	T	68915	232971
LOAD NAME	EMP12	Busway MP12	L:866.897KVA P:165.08KVA (含78HP) H:51.2KVA

MPA&MPB&TIE-P ACB 操作方式說明

	MPA	TIE-P	MPB
正常	通路	斷路	通路
MPA 斷路	斷路	通路	通路
MPB 斷路	通路	通路	斷路

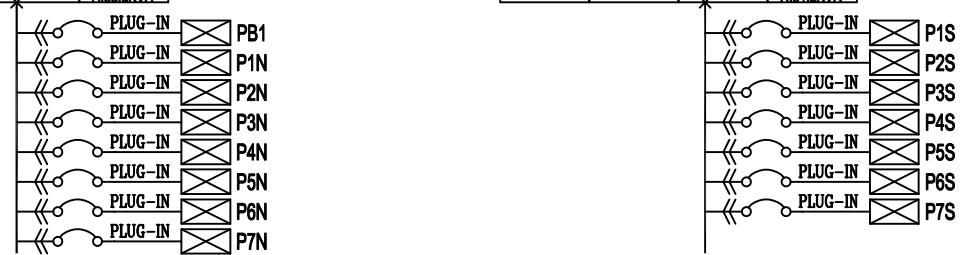


客戶 CUSTOMER: 住福工程股份有限公司 用途 USER: 國立台中科技大學 中護健康學院綜合大樓新建工程	核准 APPROVED BY: 設計課 洪志勇 <input type="checkbox"/> 保留圖	審核 CHECKED BY: 設計課 謝啓彥	設計 DESIGNED BY: 設計課 阮家豪	繪圖 DRAWER: 設計課 阮家豪	廣華機電股份有限公司 CHAN-HUA MACHINERY & ELECTRIC CO. LTD. TEL: (04)23581130 FAX: (04)23581140 廠址: 台中市南屯區工業 25 路 25 號 工號 WORKING NO.: 11012004 規劃日期 DATE: 112年02月13日 案號 DRAWING NO.: 比例 SCALE: 1:30	版次 REV: 修正摘要 SUMMARY	日期 DATE	圖名 TITLE: 系統高壓單線圖
	<input type="checkbox"/> 保留圖	單位 DIM: 釐米 (mm)	圖號 DWG. NO.: HA03 張數 SHEET NO.: /	版次 REV: A				




3ø4W 380/220V

R S T N

MP12

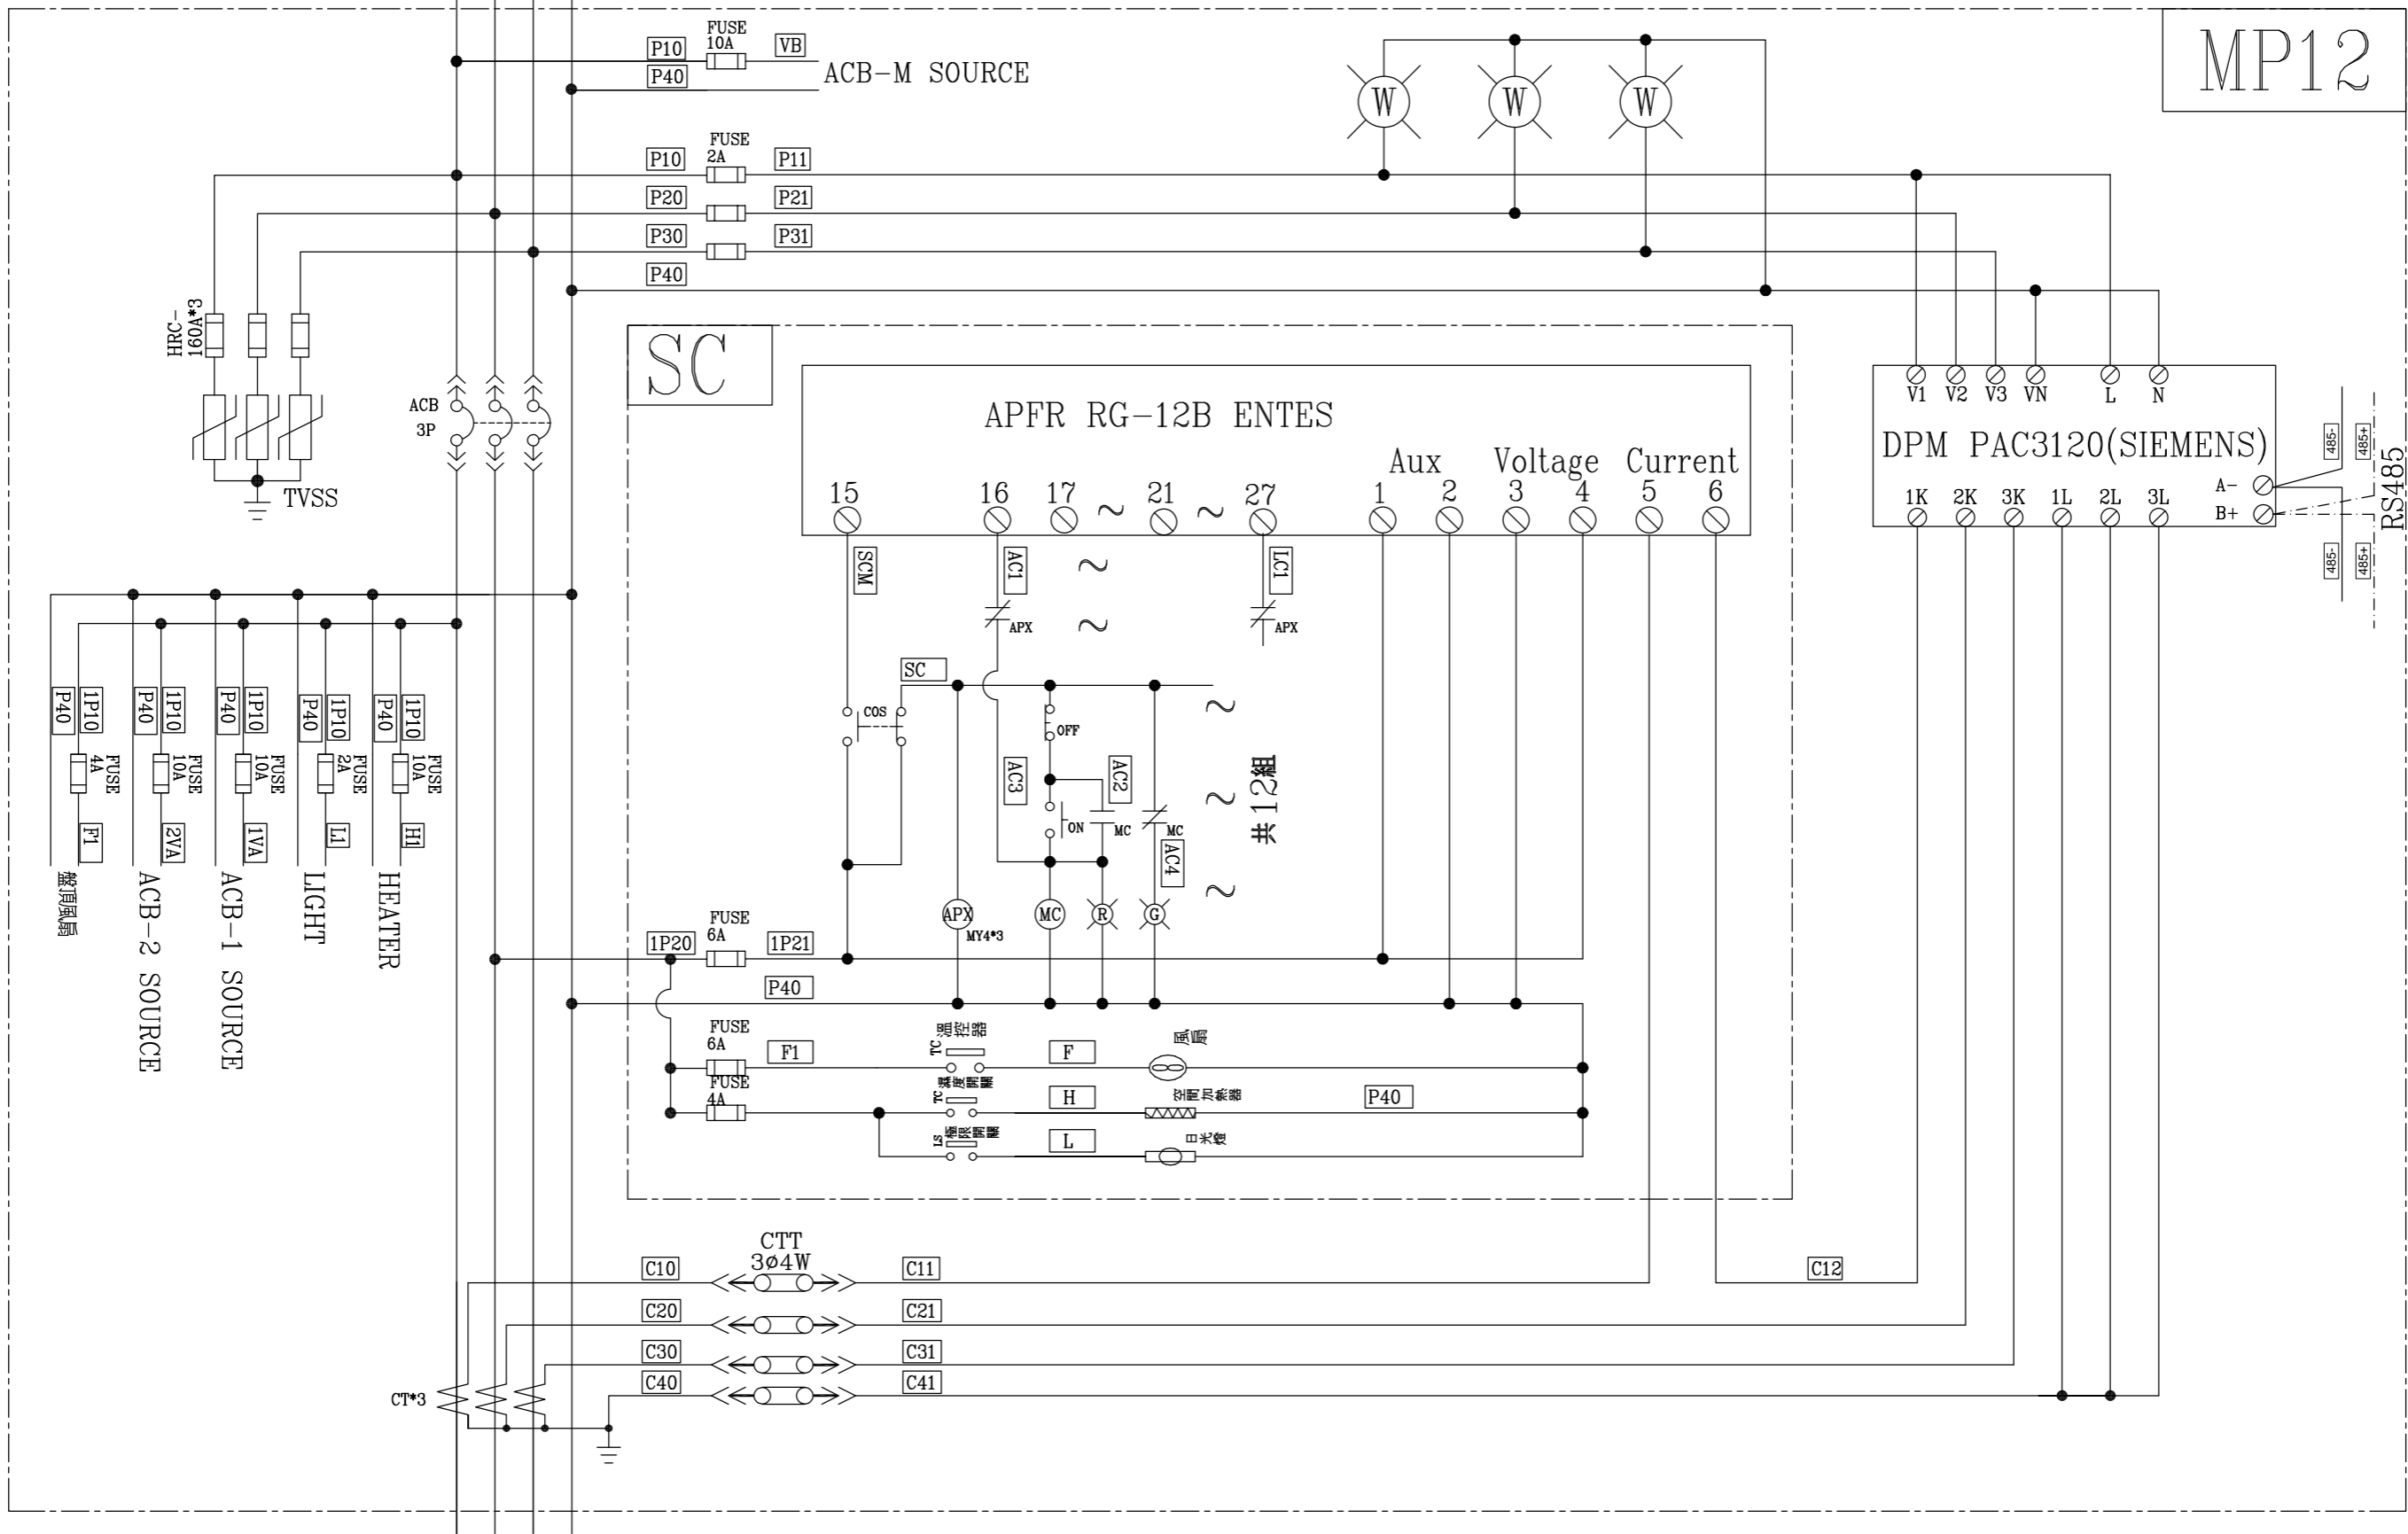


客戶 CUSTOMER: 住福工程股份有限公司  用途 USER: 國立台中科技大學 中護健康學院綜合大樓新建工程	核准 APPROVED BY: 設計課 洪志勇	審核 CHECKED BY: 設計課 謝啓彥	設計 DESIGNED BY: 設計課 阮家豪	繪圖 DRAWER: 設計課 阮家豪	<b>建華機電股份有限公司</b> CHAN-HUA MACHINERY & ELECTRIC CO.,LTD. TEL:(04)23581130 FAX:(04)23581140 廠址:台中市南屯區工業 25 路 25 號	版次 REV	修正摘要 SUMMARY	日期 DATE	圖名 TITLE: 系統複線圖
	<input type="checkbox"/> 保留圖					工號 WORKING NO.: 11012004	規劃日期 DATE: 112年02月13日	案號 DRAWING NO.:	比例 SCALE: 1:30
張數 SHEET NO.: /									

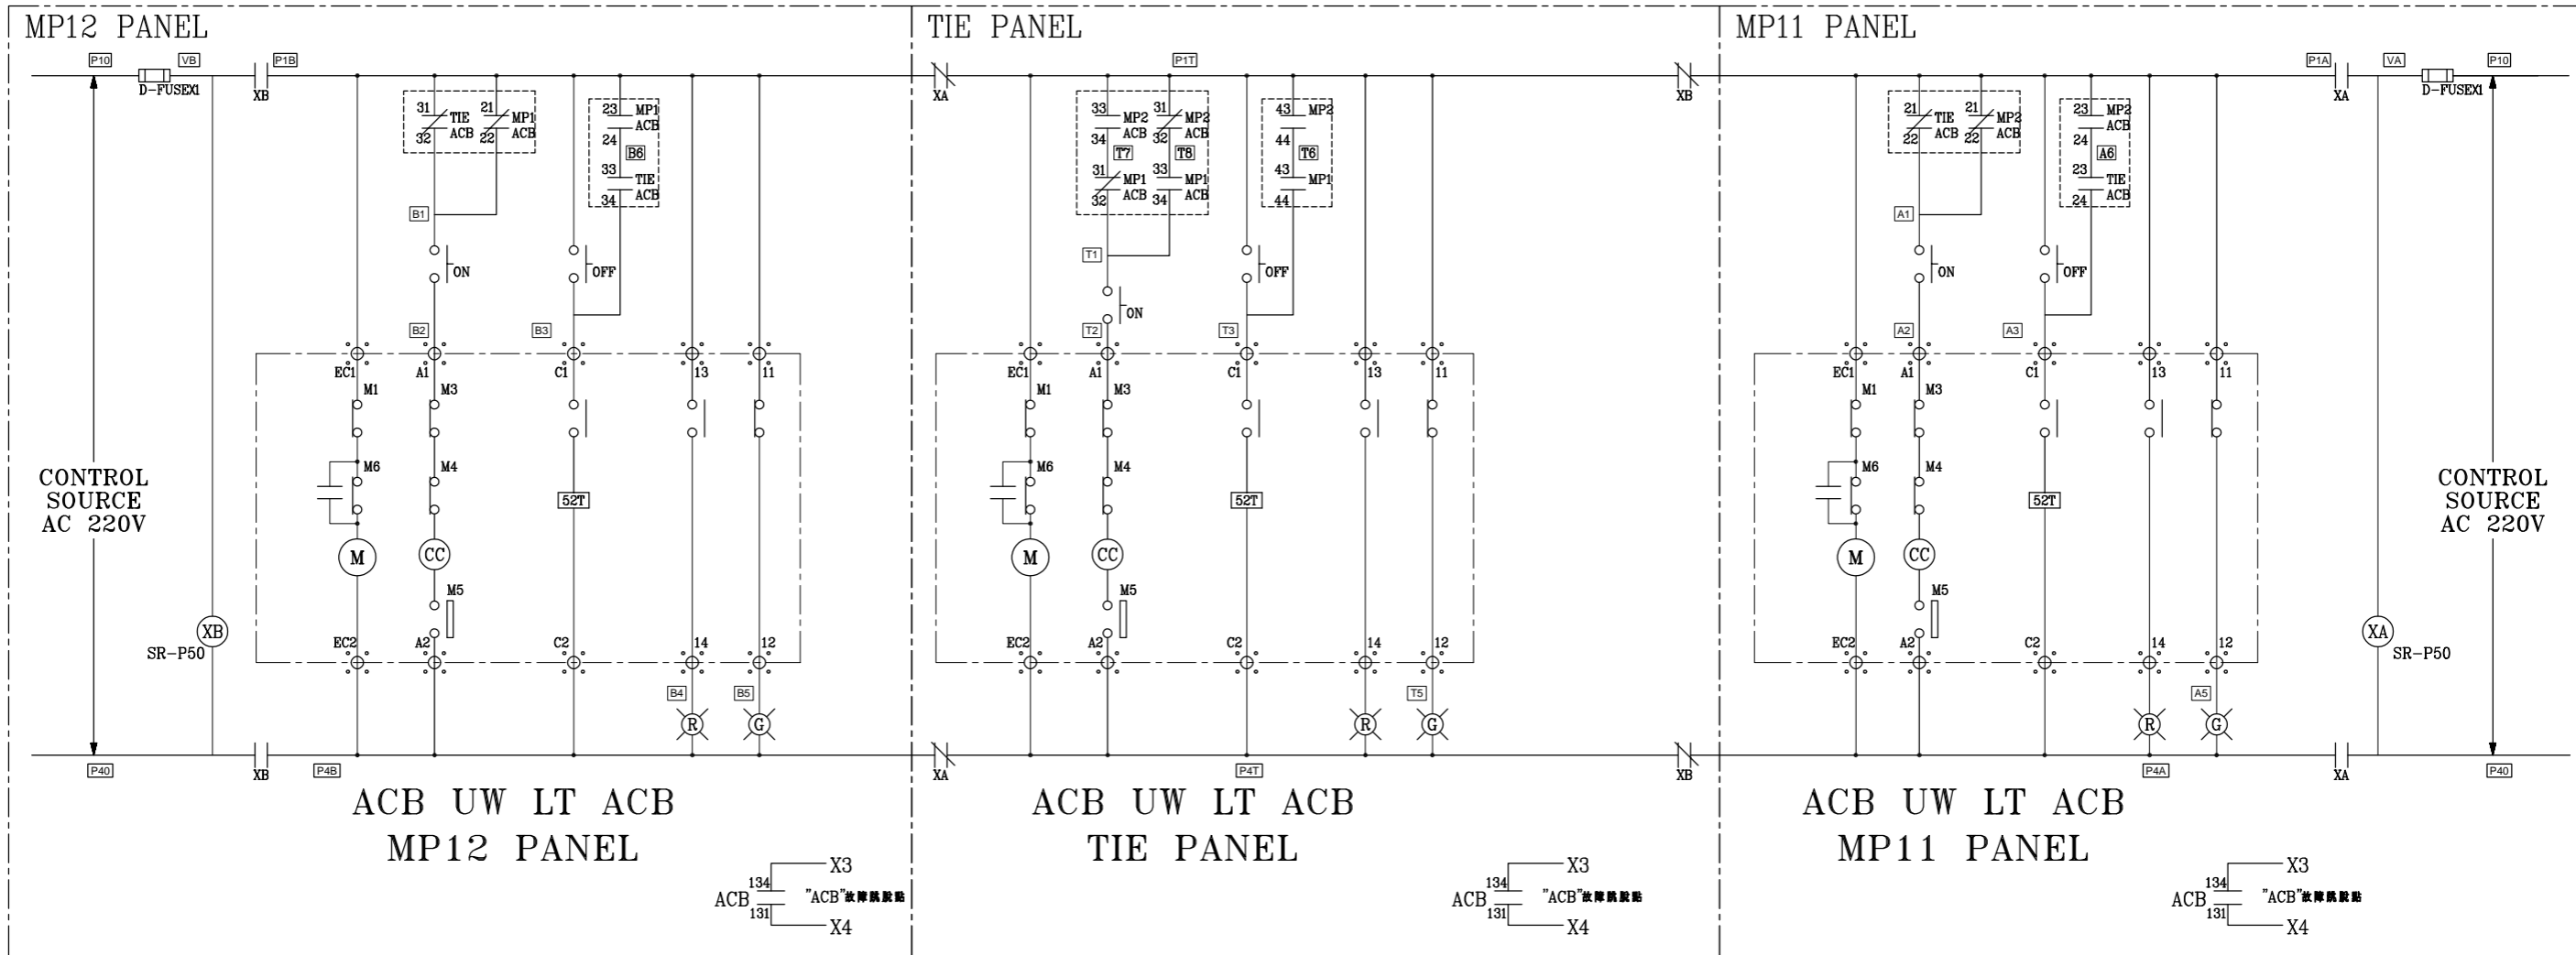

設備 動作	MP12 ACB	TIE ACB	MP11 ACB
1	OFF	OFF	OFF
2	ON	OFF	ON
3	ON	ON	OFF
4	OFF	ON	ON

客戶 CUSTOMER:	住福工程股份有限公司	核准 APPROVED BY:	審核 CHECKED BY:	設計 DESIGNED BY:	繪圖 DRAWER:	<b>建華機電股份有限公司</b> CHAN-HUA TEL:(04)23581130 FAX:(04)23581140 廠址:台中市南屯區工業 25 路 25 號	版次 REV	修正摘要 SUMMARY	日期 DATE	圖名 TITLE:	系統控制圖	
用途 USER:	國立台中科技大學 中護健康學院綜合大樓新建工程	 洪志勇	 謝啓彥	 阮家豪	 阮家豪		工號 WORKING NO.: 11012004 案號 DRAWING NO.:	規劃日期 DATE: 112年02月13日 比例 SCALE: 1:30			圖號 DWG. NO.: HC08	版次 REV: A
<input type="checkbox"/> 保留圖											單位 DM: 釐米 (mm)	張數 SHEET NO.: /

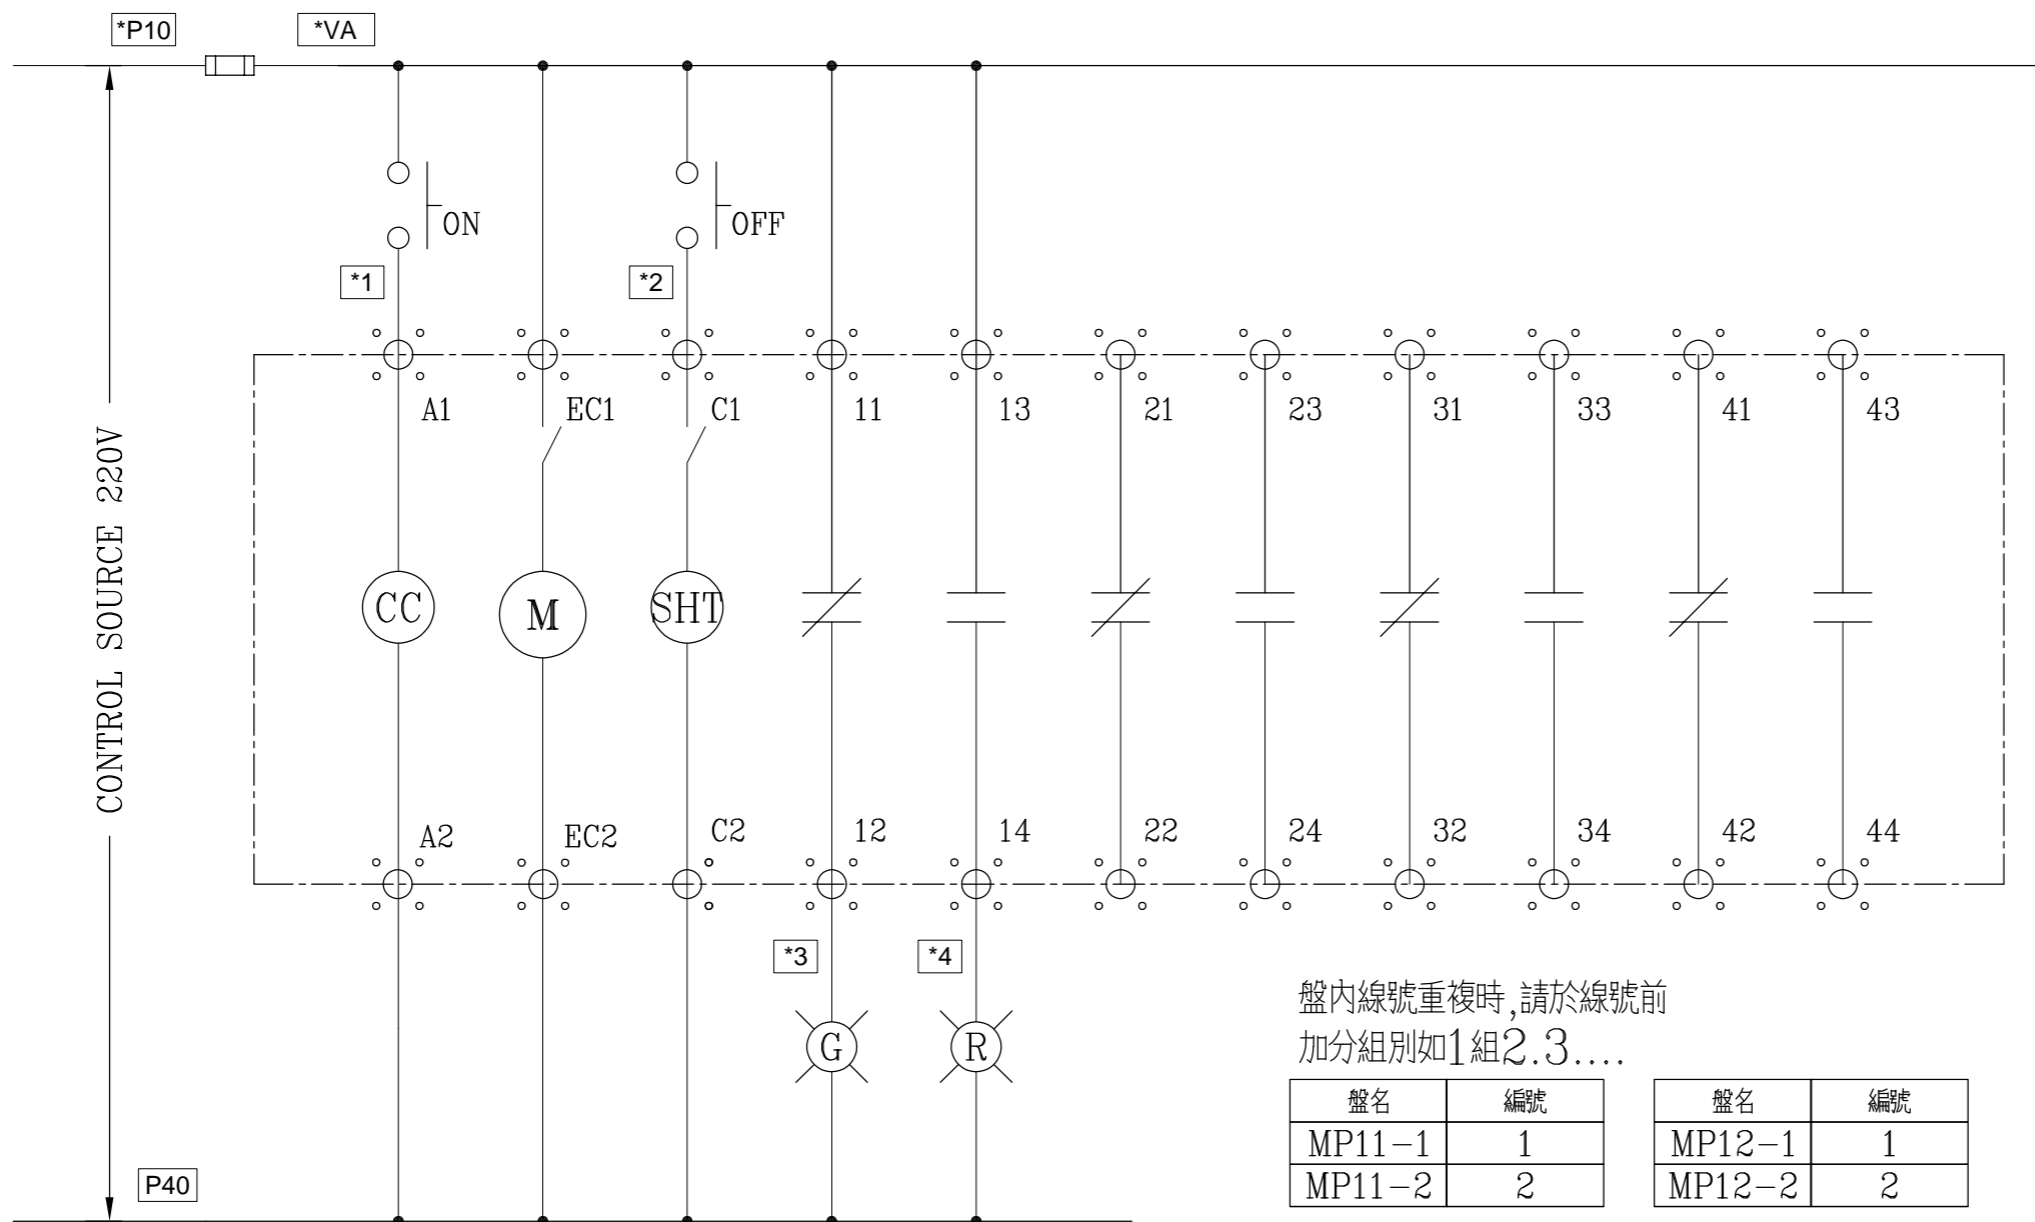





盤內線號重複時,請於線號前  
加分組別如1組2.3....

盤名	編號	盤名	編號
MP11-1	1	MP12-1	1
MP11-2	2	MP12-2	2

ACB UW LT ACB

MP11 PANEL 分路開關ACB  
MP12 PANEL 分路開關ACB

客戶 CUSTOMER: 住福工程股份有限公司	核准 APPROVED BY: 設計課 洪志勇	審核 CHECKED BY: 設計課 謝啓彥	設計 DESIGNED BY: 設計課 阮家豪	繪圖 DRAWER: 設計課 阮家豪	<b>建華機電股份有限公司</b> CHAN-HUA MACHINERY & ELECTRIC CO.,LTD. TEL:(04)23581130 FAX:(04)23581140 廠址:台中市南屯區工業 25 路 25 號	版次 REV	修正摘要 SUMMARY	日期 DATE	圖名 TITLE: 系統控制圖	
用途 USER: 國立台中科技大學 中護健康學院綜合大樓新建工程	<input type="checkbox"/> 保留圖 單位 DM: 釐米 (mm)					工號 WORKING NO.: 11012004	規劃日期 DATE: 112年02月13日			圖號 DWG. NO.: HC09
					案號 DRAWING NO.:	比例 SCALE: 1:30			張數 SHEET NO.: /	

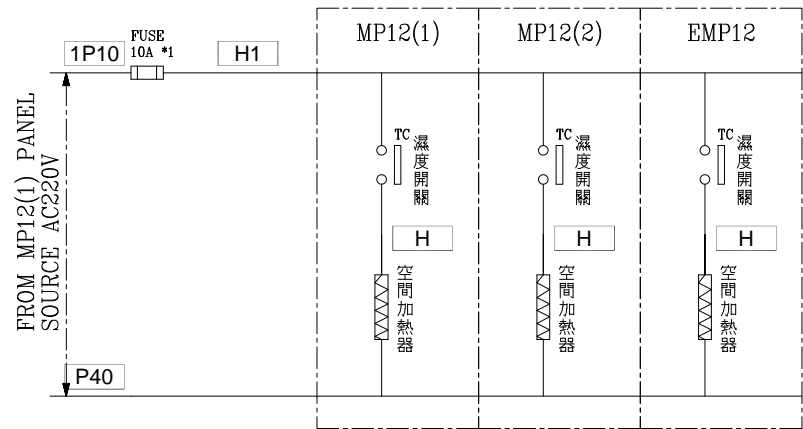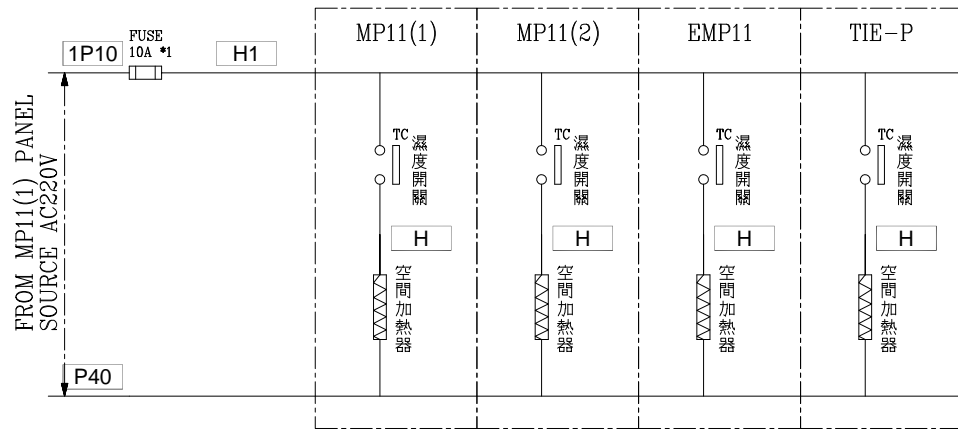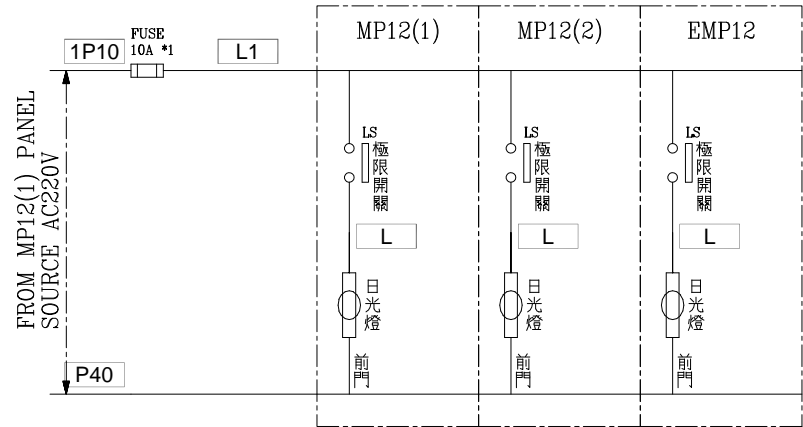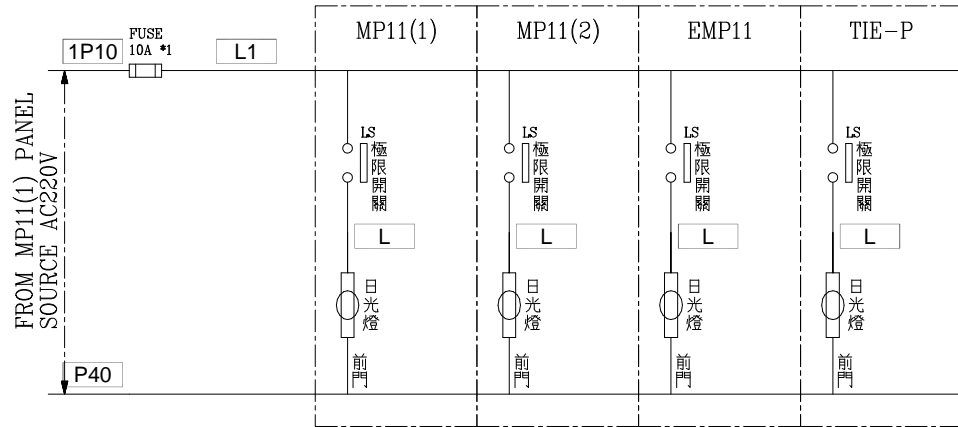

客戶 CUSTOMER: 住福工程股份有限公司  用途 USER: 國立台中科技大學 中護健康學院綜合大樓新建工程	核准 APPROVED BY:	審核 CHECKED BY:	設計 DESIGNED BY:	繪圖 DRAWER:	 <b>建華機電股份有限公司</b> CHAN HUA MACHINERY & ELECTRIC CO. LTD. TEL:(04)23581130 FAX:(04)23581140 廠址: 台中市南屯區工業 25 路 25 號	版次 REV	修正摘要 SUMMARY	日期 DATE	圖名 TITLE: 系統控制圖
	設計課 洪志勇	設計課 謝啓彥	設計課 阮家豪	設計課 阮家豪		工號 WORKING NO.: 11012004	規劃日期 DATE: 112年02月13日		
	<input type="checkbox"/> 保留圖		單位 DM: 釐米 (mm)	案號 DRAWING NO.:	比例 SCALE: 1:30				張數 SHEET NO.: /