


負載		照明 1KVA	照明 1KVA	照明 1KVA	照明 1KVA	照明 1KVA	照明 1KVA	照明 1KVA	照明 1KVA	SP (FOR FIRE)	SP	SP	SP	SP	燈: 力: 熱:	7.000 0.000 0.000
AN(KVA)		1.000			1.000				1.000							3.000
BN(KVA)			1.000			1.000										2.000
CN(KVA)				1.000			1.000									2.000
合計(KVA)															7.000	

客戶 CUSTOMER:	晨禎營造股份有限公司			核准 APPROVED BY:	審核 CHECKED BY:	設計 DESIGNED BY:	繪圖 DRAWER:	建華機電股份有限公司 CHAN HUA MACHINERY & ELECTRIC CO.,LTD. TEL:(04)23581130 FAX:(04)23581140 廠址:台中市南屯區工業 25 路 25 號	版次 REV	修正摘要 SUMMARY	日期 DATE	圖名 TITLE:	系統單線圖		
用途 USER:	雲林縣土庫鎮凌嘉科技 廠辦新建工程			設計課 洪志勇	設計課 阮家豪	設計課 謝啓彥	設計課 謝啓彥		工號 WORKING NO.: 11103010	規劃日期 DATE: 111年04月13日	圖號 DWG. NO.: LA08	版次 REV: A			
				<input type="checkbox"/> 保留圖	單位 DM: 釐米 (mm)		案號 DRAWING NO.:		比例 SCALE:	張數 SHEET NO.:	/				

<C-BUS 燈控系统結線示意圖>

盤內線號重複時,請於線號前加分組別如A組B.C....E.F.....

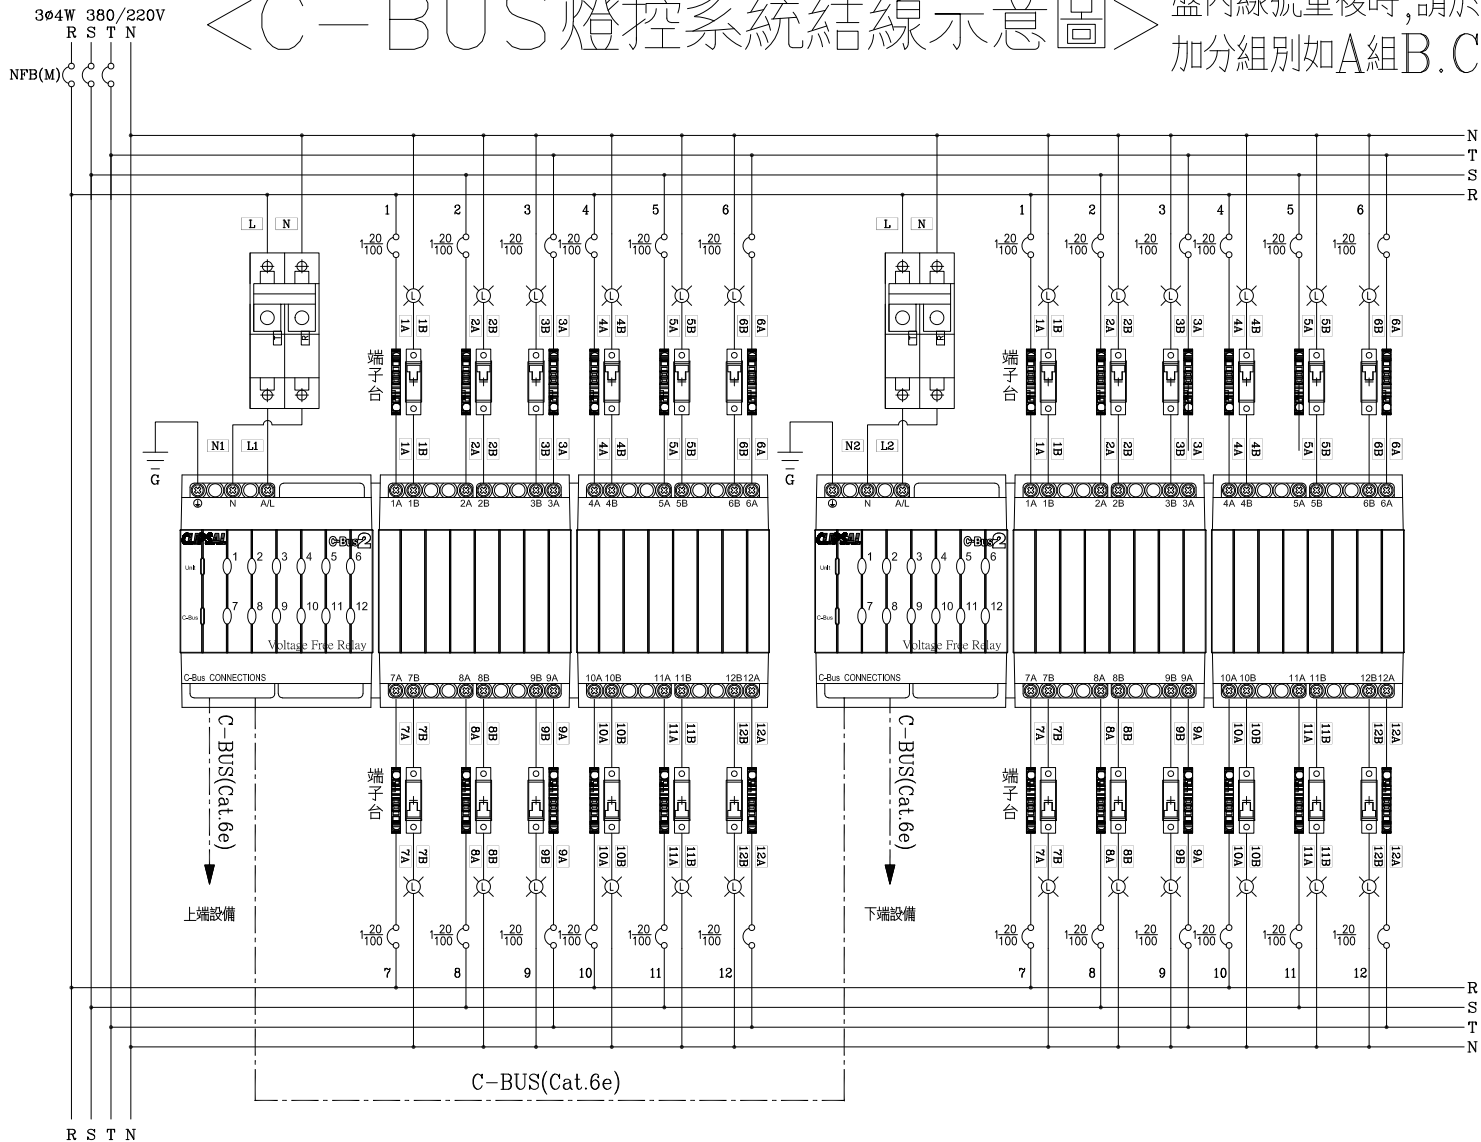

LB1A	L02A	L03A
LB1D	L02B	L03B
L01A	L02C	L03C
L01B	L02D	L03D
L01D		L04A

客戶: 晨禎營造股份有限公司

核准: APPROVED BY: 設計: DESIGNED BY: 繪圖: DRAWER:

星華機電股份有限公司
CHAN HUA MACHINERY & ELECTRIC CO., LTD.

版次: REV 修正摘要: SUMMARY 日期: DATE

圖名: 系統複線圖

用途: 雲林縣土庫鎮凌嘉科技廠辦新建工程

設計課: 洪志勇 審核: 阮家豪 設計課: 謝啓彥 設計課: 謝啓彥

工號: WORKING NO.: 11103010 規劃日期: DATE: 111年06月07日
案號: DRAWING NO.: 比例: SCALE:


圖號: DWG. NO.: LB01 版次: REV: A
張數: SHEET NO.: /

□ 保留圖 單位 DM: 釐米 (mm)

比例: SCALE:


AC220V


A/L N G

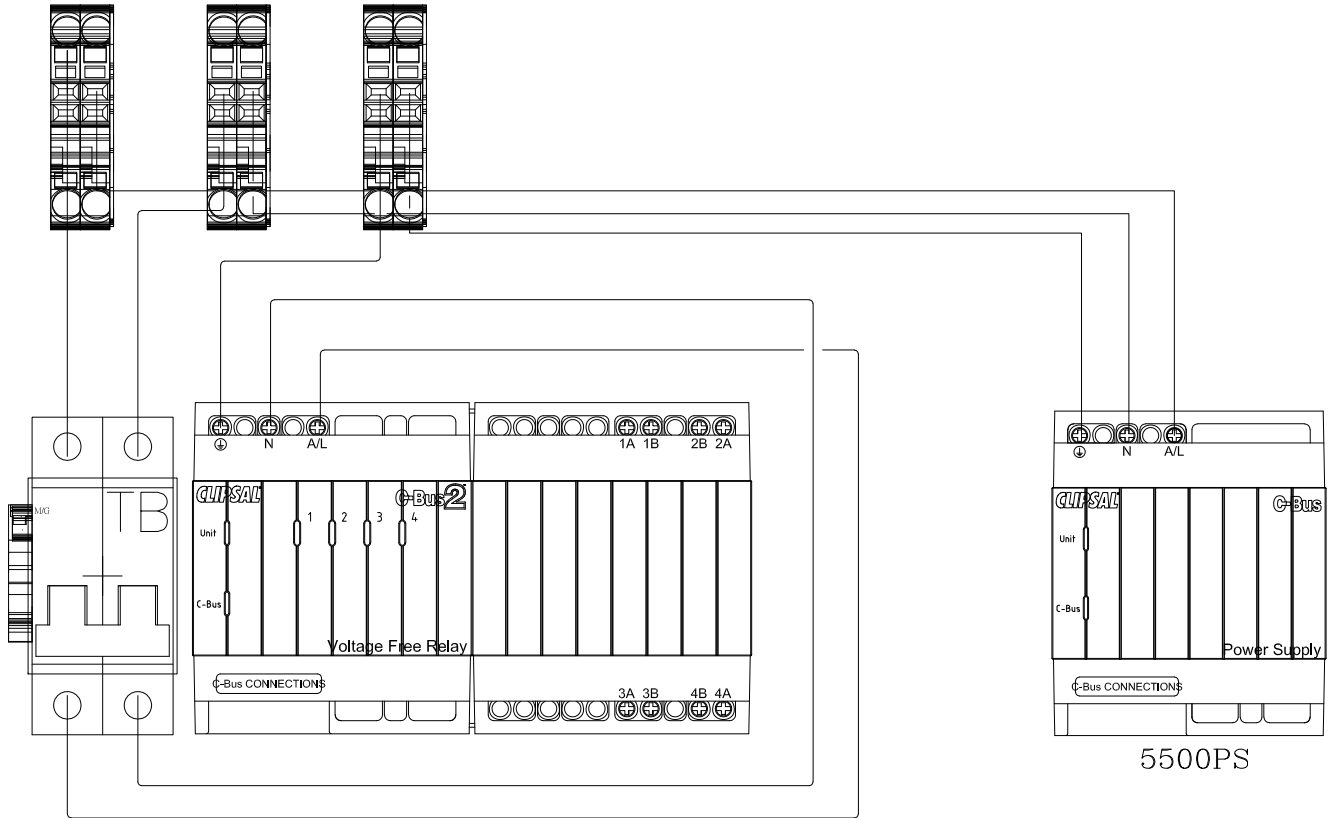

- LB1D
- L01B
- L02A
- L03C

Relay 5500PS 電源結線示意圖

客戶 CUSTOMER: 晨禎營造股份有限公司	核准 APPROVED BY:	審核 CHECKED BY:	設計 DESIGNED BY:	繪圖 DRAWER:	 星華機電股份有限公司 CHAN HUA MACHINERY & ELECTRIC CO., LTD. TEL: (04)23581130 FAX: (04)23581140 廠址: 台中市南屯區工業 25 路 25 號	版次 REV	修正摘要 SUMMARY	日期 DATE	圖名 TITLE: 系統複線圖		
用途 USER: 雲林縣土庫鎮凌嘉科技 廠辦新建工程	設計課 洪志勇	設計課 阮家豪	設計課 謝啓彥	設計課 謝啓彥	工號 WORKING NO.: 11103010	規劃日期 DATE: 111年06月07日				圖號 DWG. NO.: LB02	版次 REV: A
	<input type="checkbox"/> 保留圖		單位 DM: 釐米 (mm)		案號 DRAWING NO.:	比例 SCALE:				張數 SHEET NO.: /	

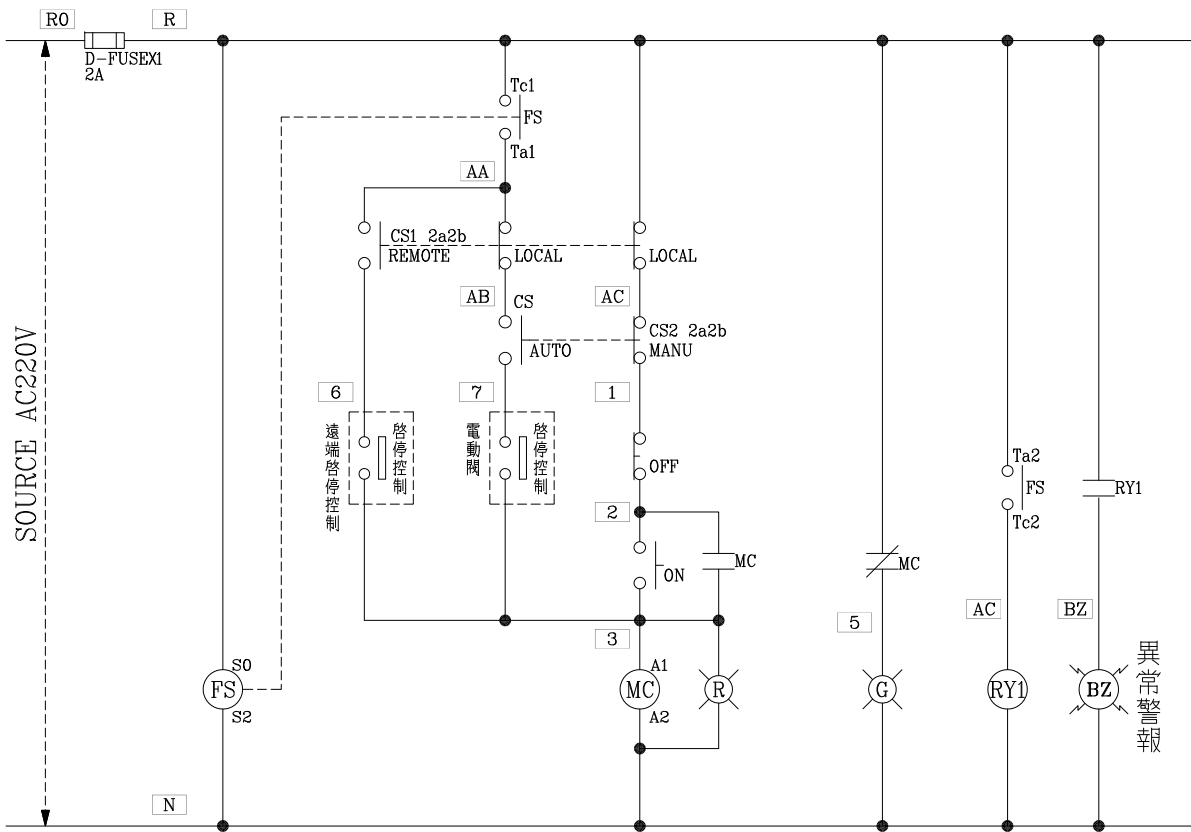

電動閥運轉控制圖

過門端子

TB	R
TB	N
TB	2
TB	3
TB	4
TB	5
TB	6
TB	7
TB	BZ





極棒外接端子

TB	E1
TB	E2
TB	E3
TB	



監控端子

TB	X1
TB	X2
TB	X3
TB	X4
TB	HX1
TB	HX2

數位輸入

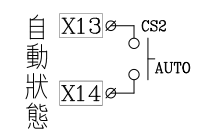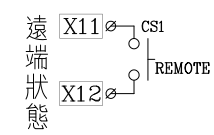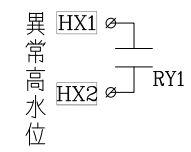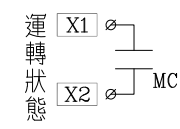

數位輸出

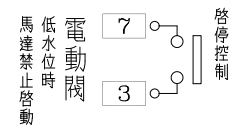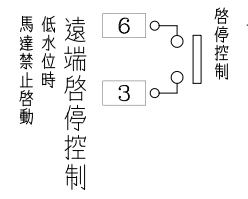


TO 監控

盤內線號重複時,請於線號前
加分組別如A組B.C....E.F.....

盤名	迴路	編號
LB1A	14	D
L01B	8	A

液位控制器 61F-G2
浮球外接端子

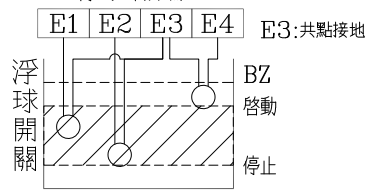

客戶 CUSTOMER:	晨禎營造股份有限公司	核准 APPROVED BY:	核對 CHECKED BY:	設計 DESIGNED BY:	繪圖 DRAWER:	版次 REV	修正摘要 SUMMARY	日期 DATE	圖名 TITLE:	系統控制圖			
用途 USER:	雲林縣土庫鎮凌嘉科技 廠辦新建工程	設計課 洪志勇	設計課 阮家豪	設計課 謝啟彥	設計課 謝啟彥					圖號 DWG. NO.:	LC03	版次 REV:	A
		<input type="checkbox"/> 保留圖	單位 DM:	釐米 (mm)	工號 WORKING NO.:					11103010	規劃日期 DATE:	111年06月07日	張數 SHEET NO.:

星華機電股份有限公司
CHAN HUA MACHINERY & ELECTRIC CO., LTD.
TEL: (04) 23581130 FAX: (04) 23581140
廠址: 台中市南屯區工業 25 路 25 號