


自載	照明 1KVA	照明 1KVA	照明 1KVA (SP)	照明 1KVA (SP)	照明 1KVA (SP)	照明 1KVA (SP)	照明 1KVA (SP)	風扇 100Vx10 (SP)	照明 1KVA	照明 1KVA	照明 1KVA	照明 1KVA	景觀照明 1KVA	景觀照明 1KVA	照明 1KVA (招牌燈)	外飾照明 1KVA (SP)	外飾照明 1KVA (SP)	外飾照明 1KVA (SP)	外飾照明 1KVA (SP)	電動門 1HP	梯機機 1HP	電動門 1HP	污水處理設備 1HP	
AN(KVA)	1.000			1.000				1.000			1.000		1.000			1.000				1.000			1.000	0.333
BN(KVA)		1.000			1.000									1.000		1.000								0.333
CN(KVA)			1.000			1.000			1.000			1.000			1.000			1.000		1.000	1.000			0.334

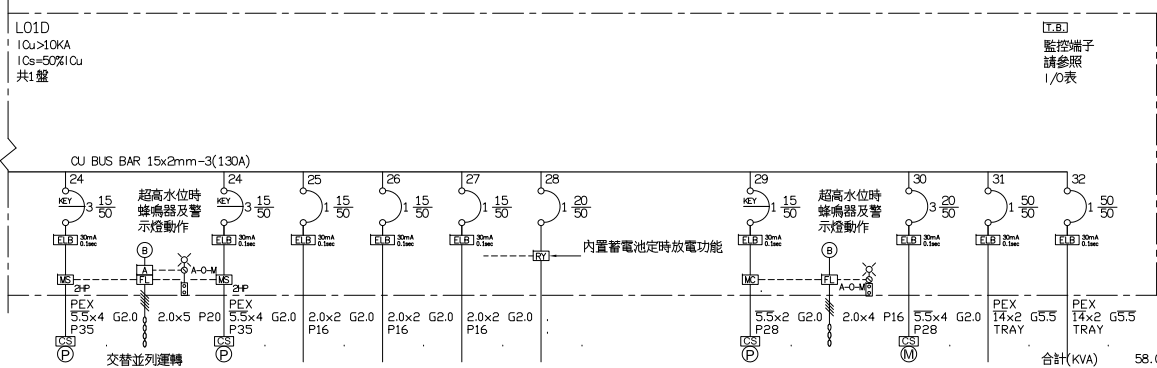


自載	廢水泵 2HP	廢水坑 液位	廢水泵 2HP	飲水機 1KW	烘手機 1KW	烘手機 1KW	SP (FOR FIRE)	電動閘 0.5HP	雨水回收池 液位	噴灌設備 7.5HP 屬噴灌工程	電熱水器	電熱水器	燈 19.000 力 16.000 熱 23.000
AN(KVA)	0.666		0.667		1.000					2.500			13.166
BN(KVA)	0.667		0.666			1.000		0.500		2.500	10.000		22.666
CN(KVA)	0.667		0.667	1.000						2.500		10.000	22.168

客戶 CUSTOMER: 晨禎營造股份有限公司 用途 USER: 雲林縣土庫鎮凌嘉科技廠辦新建工程	核准 APPROVED BY: 洪志勇	審核 CHECKED BY: 阮家豪	設計 DESIGNED BY: 謝啟彥	繪圖 DRAWER: 謝啟彥	<b>星華機電股份有限公司</b> CHAN HUA MACHINERY & ELECTRIC CO.,LTD. TEL:(04)23581130 FAX:(04)23581140 廠址:台中市南屯區工業 25 路 25 號 工號 WORKING NO.: 11103010 規劃日期 DATE: 111年04月13日 案號 DRAWING NO.: 比例 SCALE:	版次 REV	修正摘要 SUMMARY	日期 DATE	圖名 TITLE: 系統單線圖
	<input type="checkbox"/> 保留圖 單位 DM: 釐米 (mm)					圖號 DWG. NO.: LA09 張數 SHEET NO.: /	版次 REV: A		

# <C-BUS 燈控系统結線示意圖>

盤內線號重複時,請於線號前  
加分組別如A組B.C....E.F.....

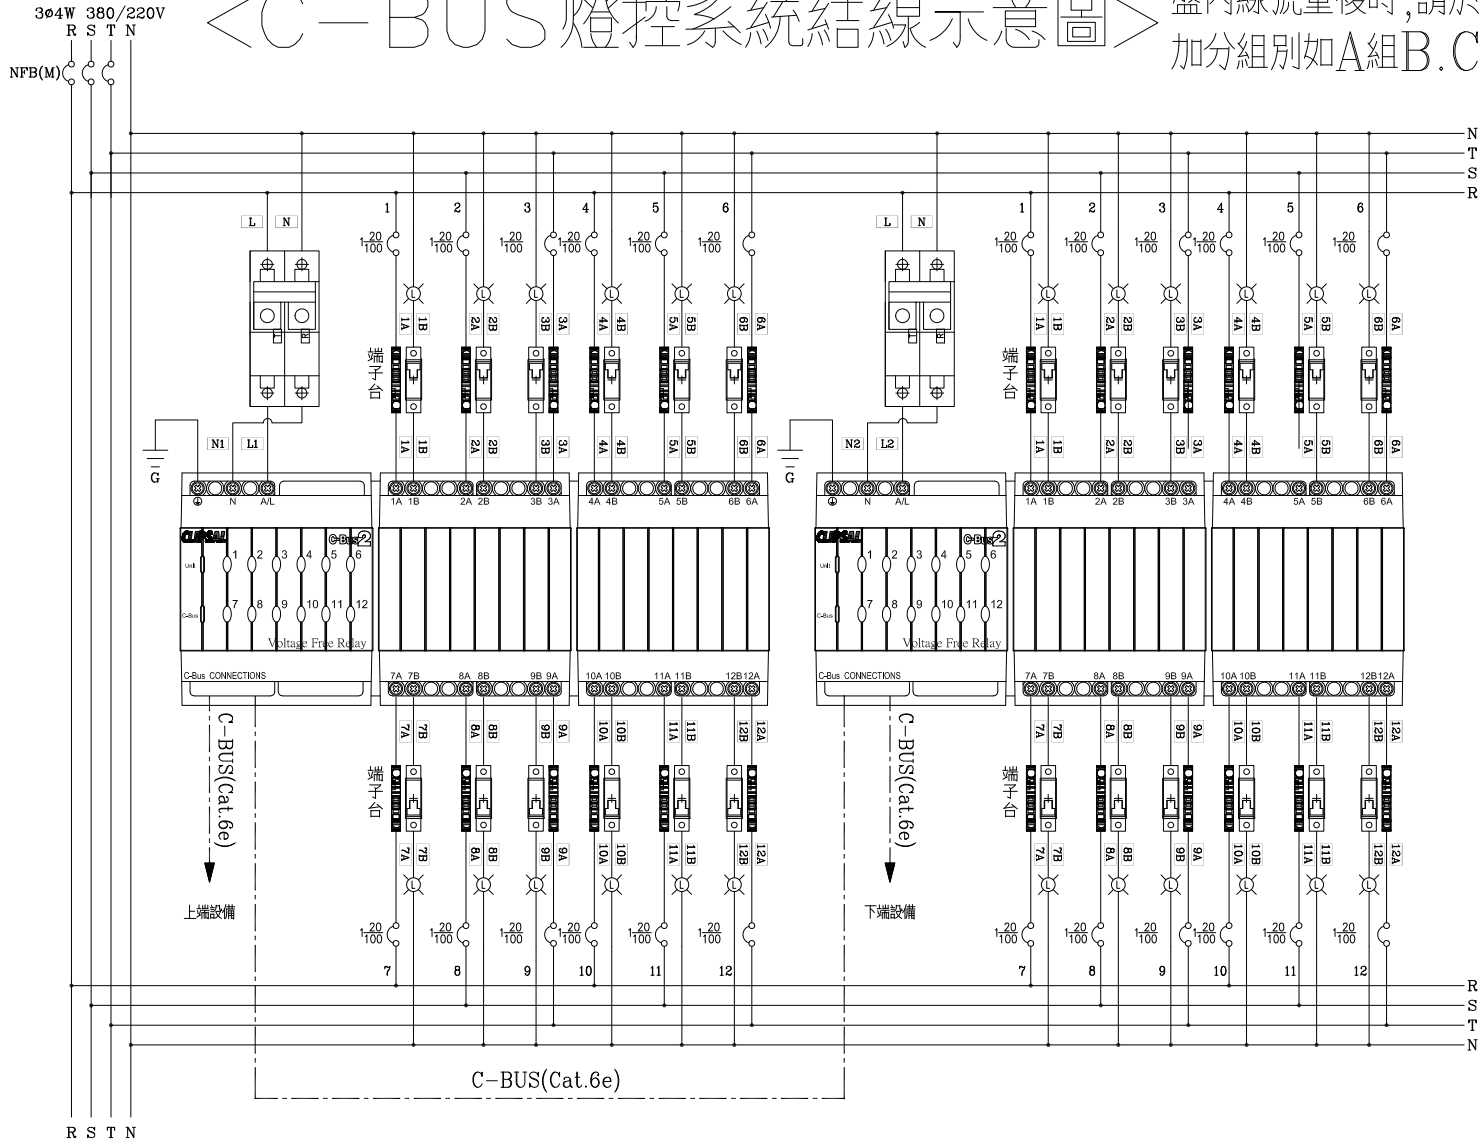

LB1A	L02A	L03A
LB1D	L02B	L03B
L01A	L02C	L03C
L01B	L02D	L03D
L01D		L04A

客戶: 晨禎營造股份有限公司

核准: APPROVED BY: 設計: DESIGNED BY: 繪圖: DRAWER:

**星華機電股份有限公司**  
 CHAN HUA MACHINERY & ELECTRIC CO., LTD.  
 TEL: (04)23581130 FAX: (04)23581140  
 廠址: 台中市南屯區工業 25 路 25 號


工號: 11103010 規劃日期: 111年06月07日  
 案號: 比例: /

版次 REV	修正摘要 SUMMARY	日期 DATE



用途: 雲林縣土庫鎮凌嘉科技廠辦新建工程

設計課: 洪志勇 (保留圖) 設計課: 阮家豪 設計課: 謝啓彥 設計課: 謝啓彥  
 單位 DM: 釐米 (mm)

圖名: 系統複線圖  
 圖號: LB01 版次: A  
 張數: /

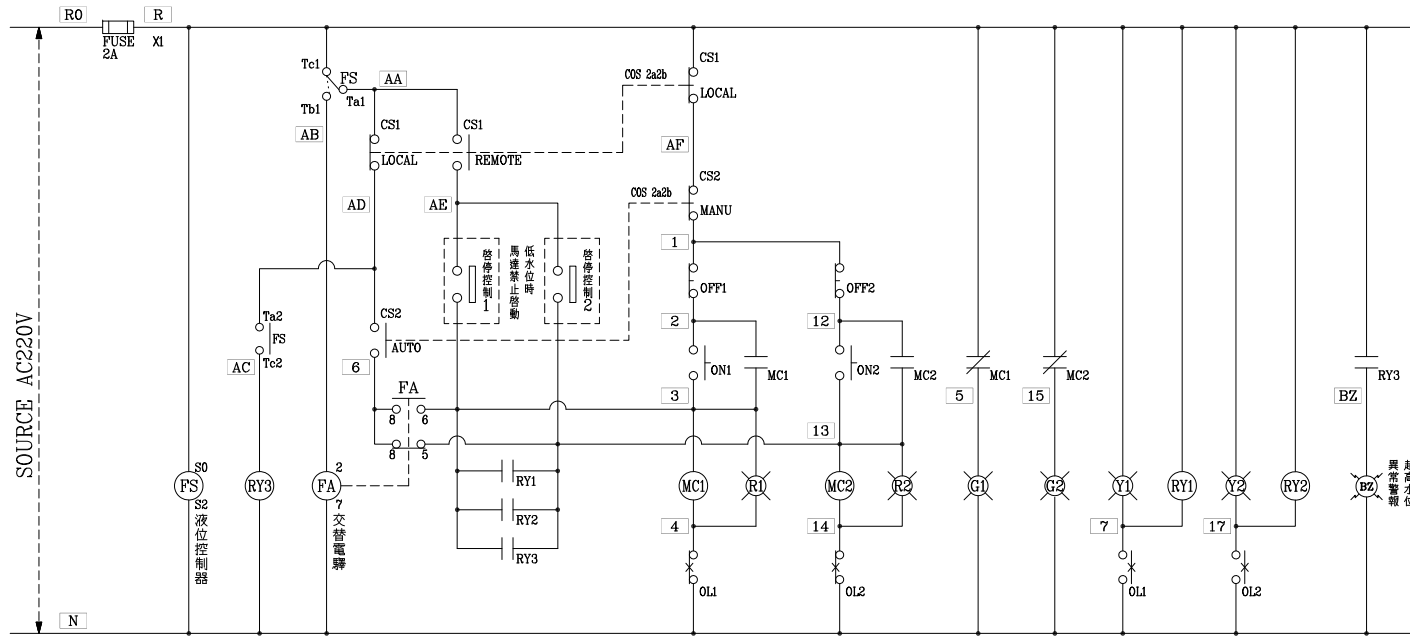

污、廢水泵(交替並列)運轉控制圖

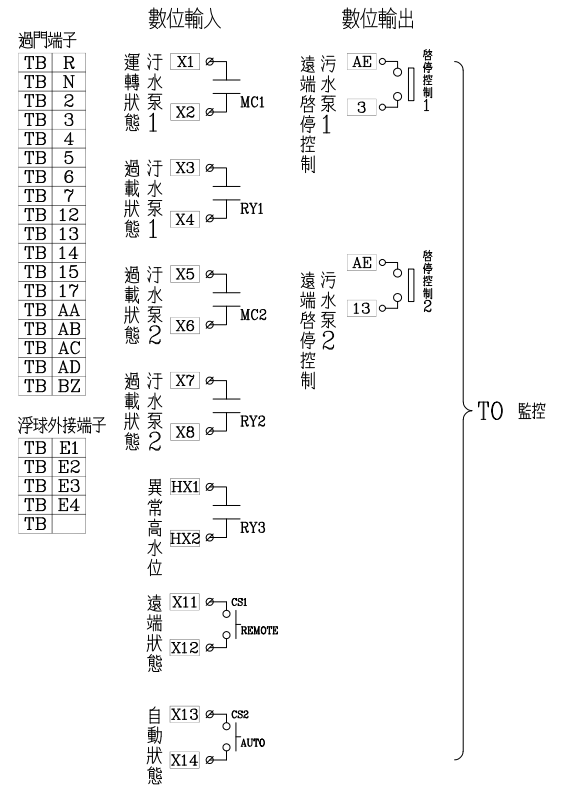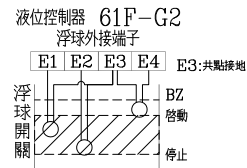

盤內線號重複時,請於線號前  
加分組別如A組B.C...E.F.....

盤名	迴路	編號
LB1A	13.15	C.E
LB1D	8	C
L01A	27	A
L01D	24	A

客戶 CUSTOMER:	晨禎營造股份有限公司	核准 APPROVED BY:	審核 CHECKED BY:	設計 DESIGNED BY:	繪圖 DRAWER:	<b>星華機電股份有限公司</b> CHAN HUA MACHINERY & ELECTRIC CO.,LTD. TEL:(04)23581130 FAX:(04)23581140 廠址:台中市南屯區工業 25 路 25 號	版次 REV	修正摘要 SUMMARY	日期 DATE	圖名 TITLE:	系統控制圖	
用途 USER:	雲林縣土庫鎮凌嘉科技 廠辦新建工程	設計課 洪志勇	設計課 阮家豪	設計課 謝啓彥	設計課 謝啓彥		工號 WORKING NO.: 11103010	規劃日期 DATE: 111年06月07日			圖號 DWG. NO.: LC02	版次 REV: A
		□ 保留圖		單位 DM: 釐米 (mm)	案號 DRAWING NO.:	比例 SCALE:				張數 SHEET NO.:	/	