


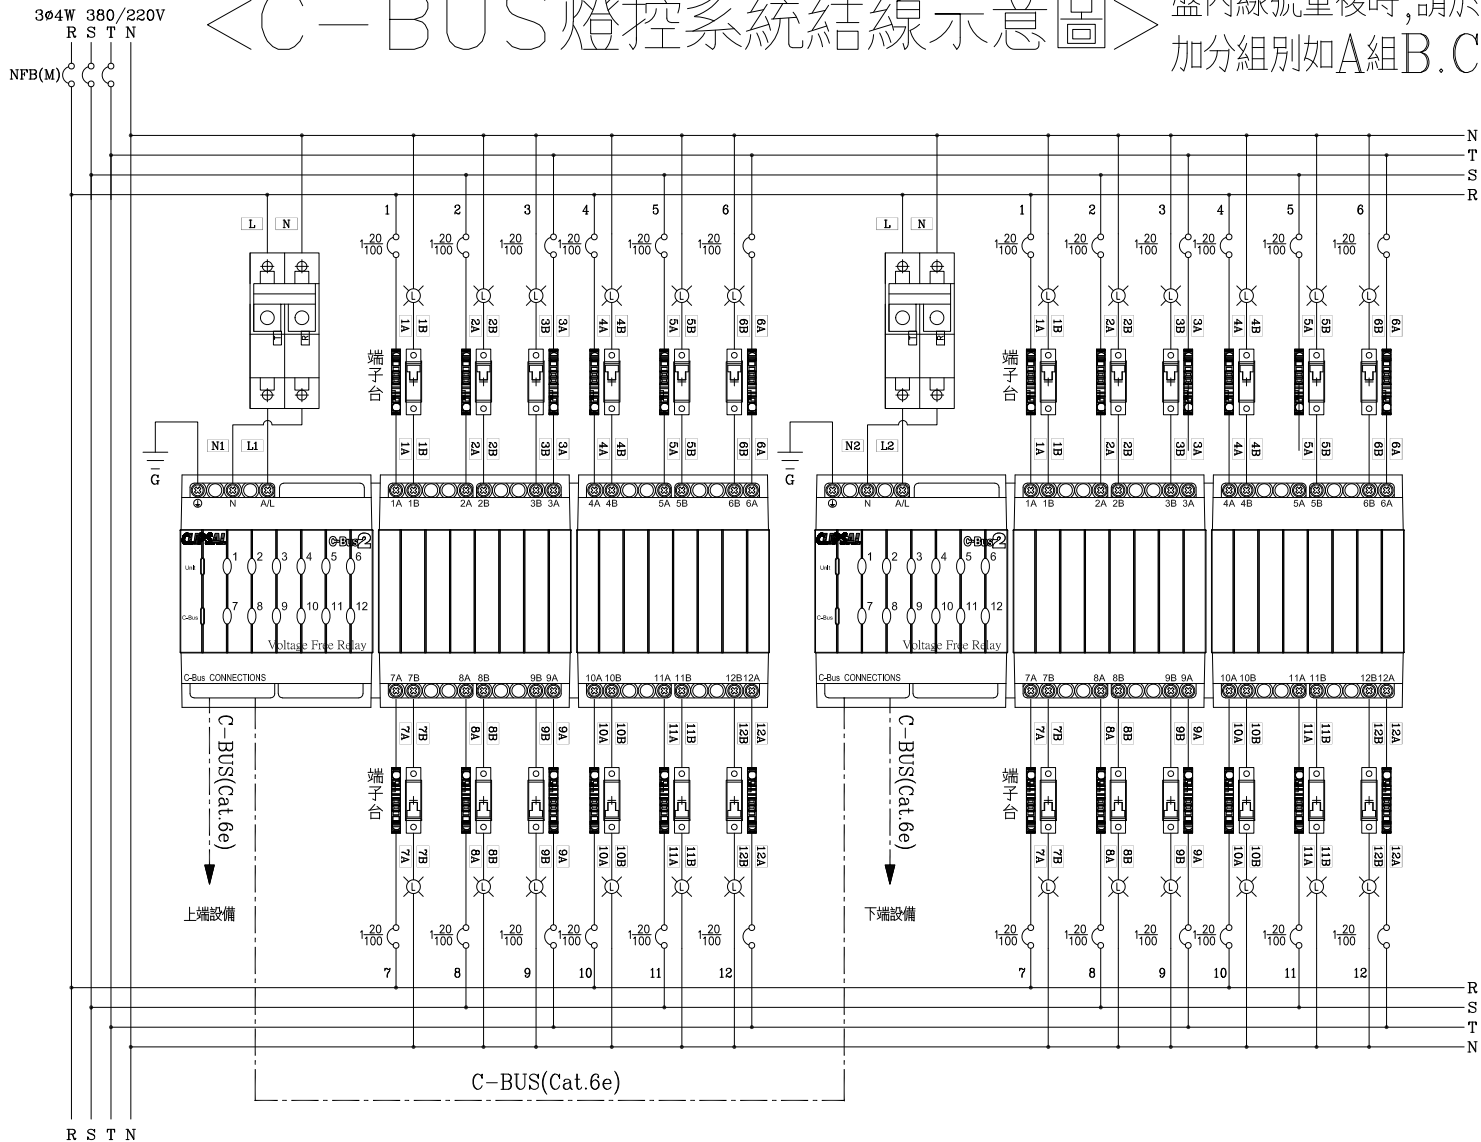

# <C-BUS 燈控系统結線示意圖>

盤內線號重複時,請於線號前加分組別如A組B.C....E.F.....



LB1A	L02A	L03A
LB1D	L02B	L03B
L01A	L02C	L03C
L01B	L02D	L03D
L01D		L04A

客戶: 晨禎營造股份有限公司

核准: APPROVED BY: 設計: DESIGNED BY: 繪圖: DRAWER:

星華機電股份有限公司  
CHAN HUA MACHINERY & ELECTRIC CO., LTD.

版次: REV 修正摘要: SUMMARY 日期: DATE

圖名: 系統複線圖

用途: 雲林縣土庫鎮凌嘉科技廠辦新建工程

設計課: 洪志勇 審核: 阮家豪 設計課: 謝啓彥 設計課: 謝啓彥

工號: WORKING NO.: 11103010 規劃日期: DATE: 111年06月07日  
案號: DRAWING NO.: 比例: SCALE:


圖號: DWG. NO.: LB01 版次: REV: A  
張數: SHEET NO.: /

保留圖 單位 DM: 釐米 (mm)

比例: SCALE:


AC220V

A/L N G

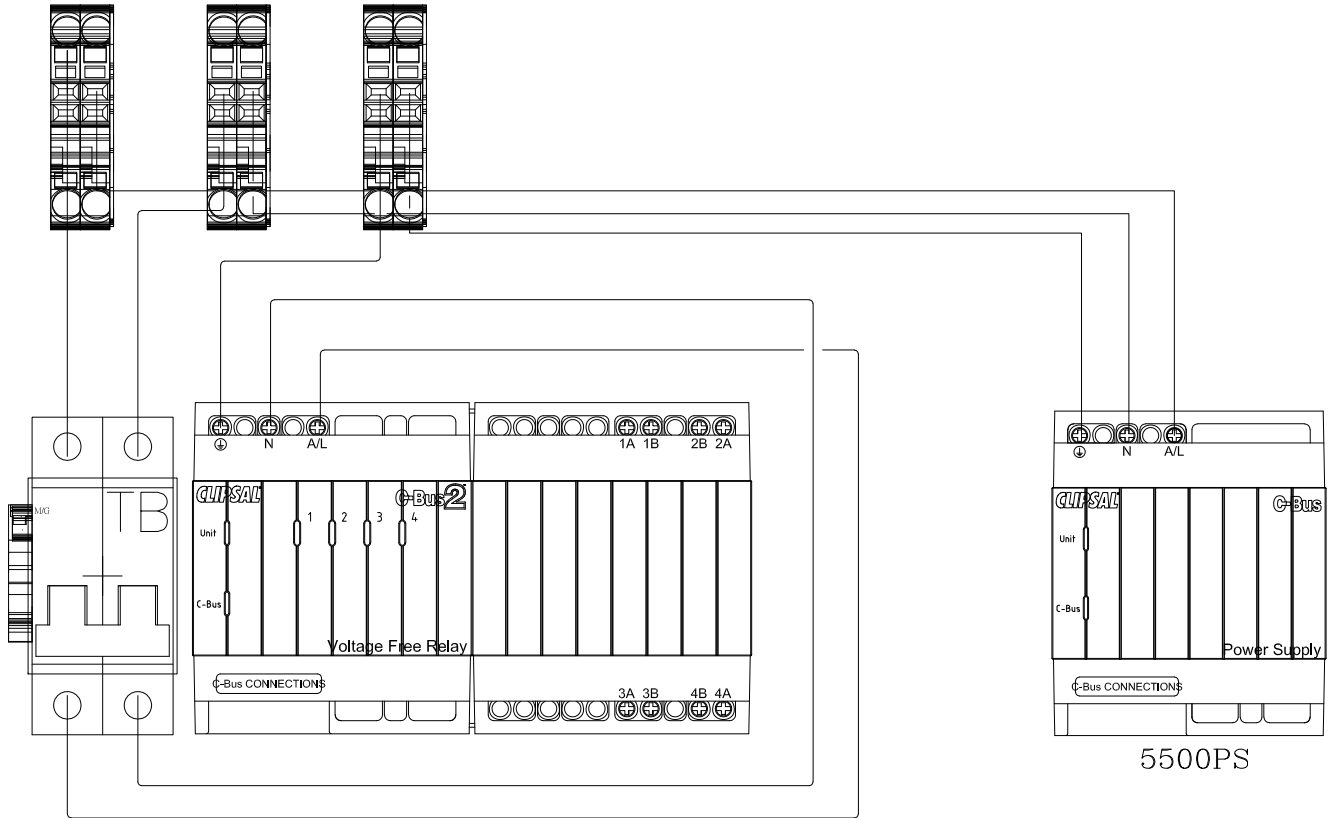

- LB1D
- L01B
- L02A
- L03C

# Relay 5500PS 電源結線示意圖

客戶 CUSTOMER: 晨禎營造股份有限公司	核准 APPROVED BY:	審核 CHECKED BY:	設計 DESIGNED BY:	繪圖 DRAWER:	 <b>星華機電股份有限公司</b> CHAN HUA MACHINERY & ELECTRIC CO., LTD. TEL: (04)23581130 FAX: (04)23581140 廠址: 台中市南屯區工業 25 路 25 號	版次 REV	修正摘要 SUMMARY	日期 DATE	圖名 TITLE: 系統複線圖	
用途 USER: 雲林縣土庫鎮凌嘉科技 廠辦新建工程	設計課 洪志勇	設計課 阮家豪	設計課 謝啓彥	設計課 謝啓彥	工號 WORKING NO.: 11103010	規劃日期 DATE: 111年06月07日			圖號 DWG. NO.: LB02	版次 REV: A
	<input type="checkbox"/> 保留圖		單位 DM: 釐米 (mm)		案號 DRAWING NO.:	比例 SCALE:			張數 SHEET NO.: /	