


負載		照明 1KVA	照明 1KVA	照明 1KVA	照明 1KVA	照明 1KVA	照明 1KVA	景觀照明 1KVA	SP (FOR FIRE)	SP	SP	SP	SP	燈: 力: 熱:	6.000 0.000 0.000
AN(KVA)		1.000			1.000			1.000							2.000
BN(KVA)			1.000			1.000									2.000
CN(KVA)				1.000			1.000								2.000

客戶 CUSTOMER: 晨禎營造股份有限公司	核准 APPROVED BY:	審核 CHECKED BY:	設計 DESIGNED BY:	繪圖 DRAWER:	星華機電股份有限公司 CHAN HUA MACHINERY & ELECTRIC CO.,LTD. TEL:(04)23581130 FAX:(04)23581140 廠址:台中市南屯區工業 25 路 25 號	版次 REV:	修正摘要 SUMMARY:	日期 DATE:	圖名 TITLE: 系統單線圖	
用途 USER: 雲林縣土庫鎮凌嘉科技 廠辦新建工程	<input type="checkbox"/> 保留圖	<input type="checkbox"/> 單位 DM: 釐米 (mm)	工號 WORKING NO.: 11103010	規劃日期 DATE: 111年04月13日	案號 DRAWING NO.:	比例 SCALE:			圖號 DWG. NO.: LA10	版次 REV: A
									張數 SHEET NO.: /	

<C-BUS 燈控系统結線示意圖>

盤內線號重複時,請於線號前
加分組別如A組B.C....E.F.....

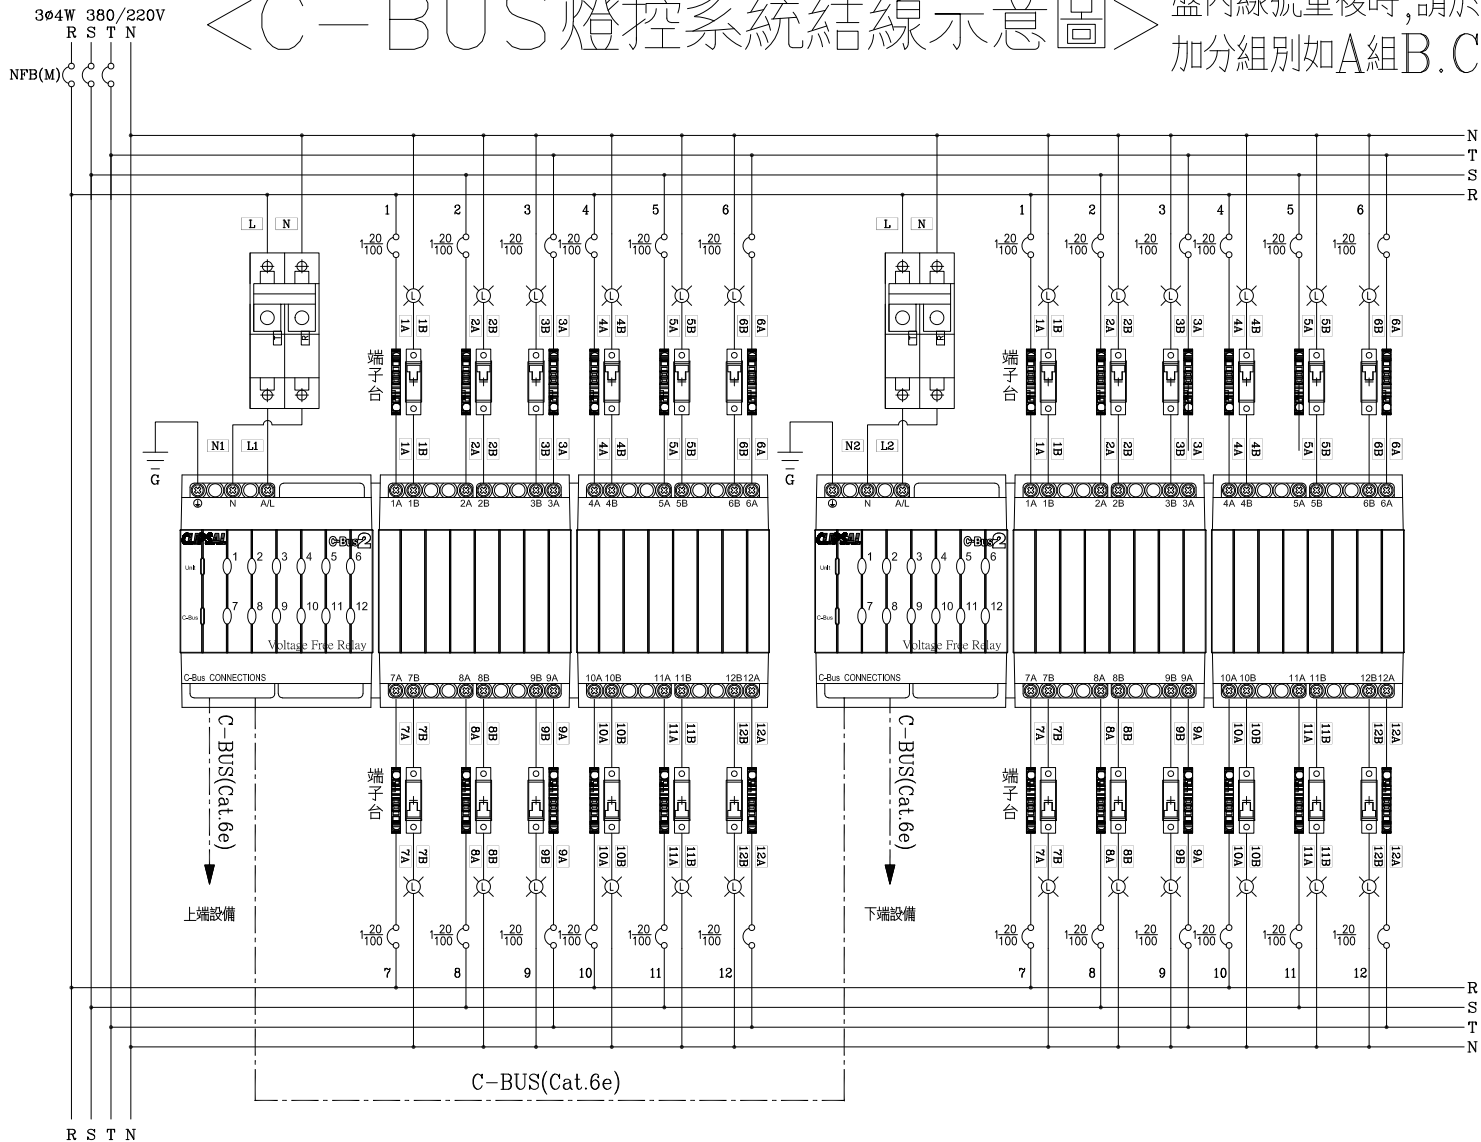

LB1A	L02A	L03A
LB1D	L02B	L03B
L01A	L02C	L03C
L01B	L02D	L03D
L01D		L04A

客戶: 晨禎營造股份有限公司

核准: 設計課
APPROVED BY: 洪志勇

審核: 設計課
CHECKED BY: 阮家豪

設計: 設計課
DESIGNED BY: 謝啓彥

繪圖: 設計課
DRAWER: 謝啓彥

工號: 11103010
WORKING NO.: 11103010

案號: 11103010
DRAWING NO.: 11103010

規畫日期: 111年06月07日
DATE: 111年06月07日

比例: 1:1
SCALE: 1:1

修正摘要: 修正摘要

日期: 日期

圖名: 系統複線圖

圖號: LB01
DWG. NO.: LB01

版次: A
REV: A

張數: /
SHEET NO.: /

用途: 雲林縣土庫鎮凌嘉科技廠辦新建工程

保留圖:

單位: 釐米 (mm)