

合計(KVA) 11.180

負載		照明 1KVA	照明 1KVA	照明 1KVA	照明 1KVA	照明 1KVA (SP)	照明 1KVA (SP)	U02C PANEL	SP (FOR FIRE)	SP	SP	SP	SP	燈: 11.180 力: 0.000 熱: 0.000
AN(KVA)		1.000			1.000			2.180						4.180
BN(KVA)			1.000			1.000		3.000						5.000
CN(KVA)				1.000			1.000							2.000

客戶: 晨禎營造股份有限公司

核准: 洪志勇
審核: 阮家豪
設計: 謝啓彥
繪圖: 謝啓彥

星華機電股份有限公司
CHAN HUA MACHINERY & ELECTRIC CO.,LTD.
TEL:(04)23581130 FAX:(04)23581140
廠址: 台中市南屯區工業 25 路 25 號

修正摘要
SUMMARY

日期: / /
圖名: 系統單線圖

用途: 雲林縣土庫鎮凌嘉科技
廠辦新建工程

設計課: 洪志勇
設計課: 阮家豪
設計課: 謝啓彥
設計課: 謝啓彥

保留圖

單位 DM: 釐米 (mm)

工號: 11103010
WORKING NO.: 11103010
案號: /
DRAWING NO.: /

規劃日期: 111年04月13日
DATE: 111年04月13日
比例: /
SCALE: /


版次: /
REV: /

圖號: LA10
DWG. NO.: LA10
張數: /
SHEET NO.: /

版次: A
REV: A

<C-BUS 燈控系统結線示意圖>

盤內線號重複時,請於線號前加分組別如A組B.C....E.F.....

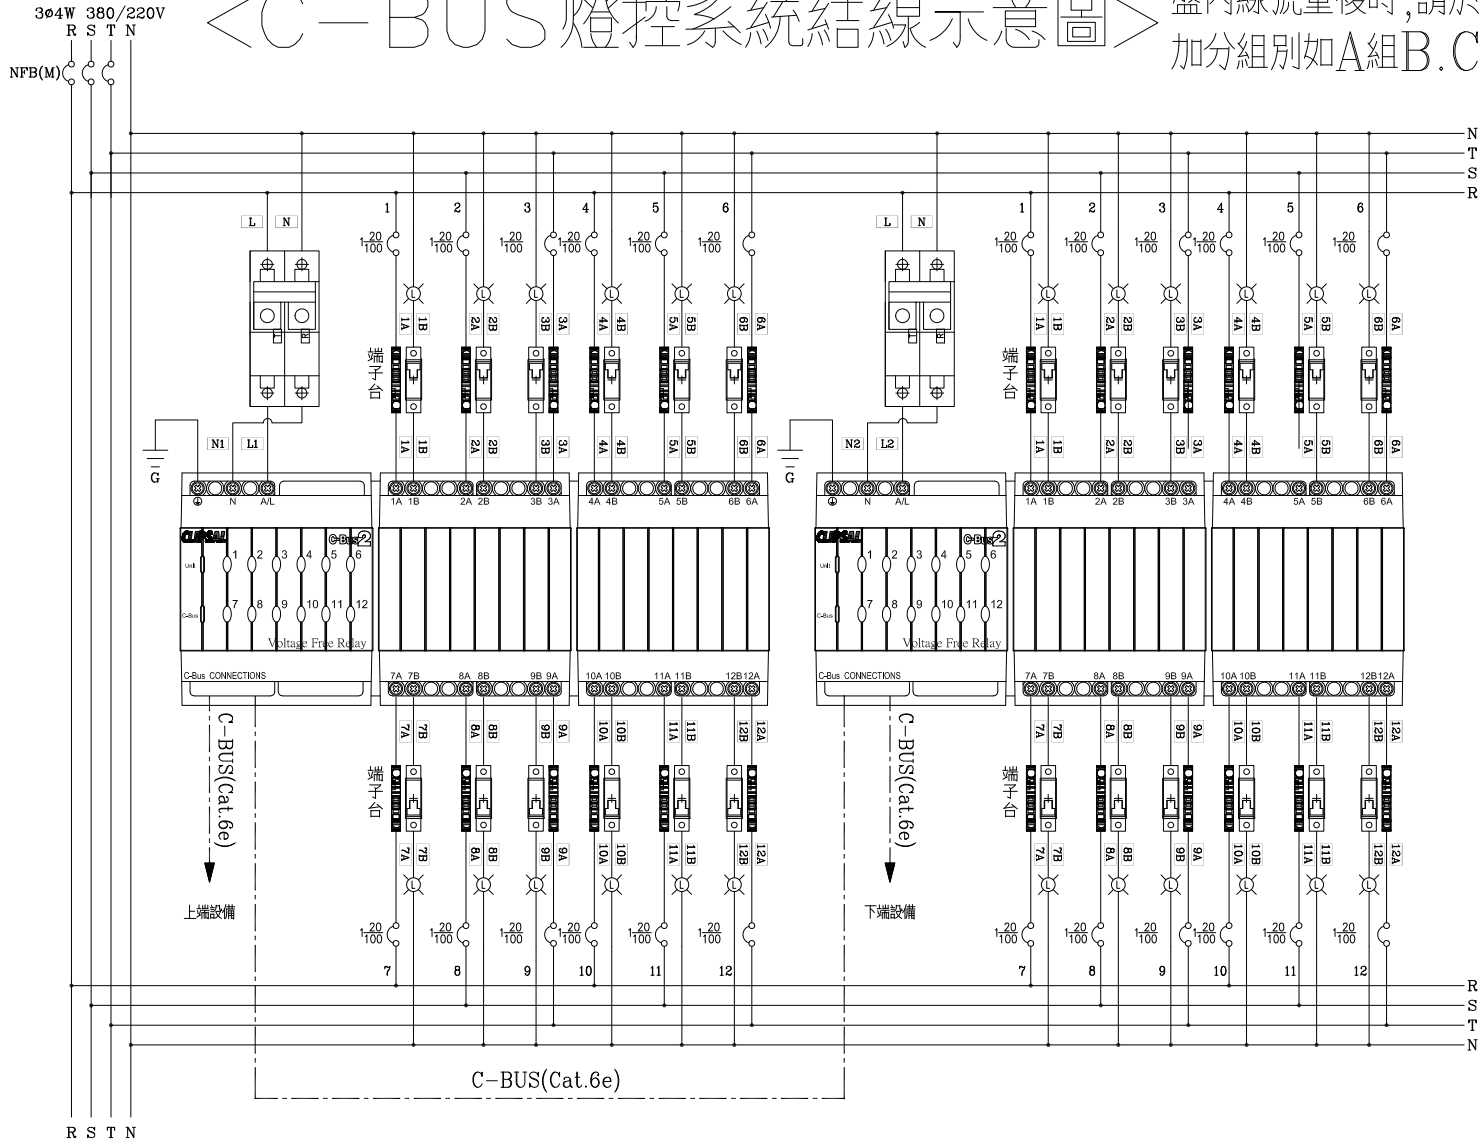

LB1A	L02A	L03A
LB1D	L02B	L03B
L01A	L02C	L03C
L01B	L02D	L03D
L01D		L04A

客戶 CUSTOMER: 晨禎營造股份有限公司	核准 APPROVED BY: 設計課 洪志勇	審核 CHECKED BY: 設計課 阮家豪	設計 DESIGNED BY: 設計課 謝啟彥	繪圖 DRAWER: 設計課 謝啟彥	星華機電股份有限公司 CHAN HUA MACHINERY & ELECTRIC CO., LTD. TEL: (04)23581130 FAX: (04)23581140 廠址: 台中市南屯區工業 25 路 25 號	版次 REV	修正摘要 SUMMARY	日期 DATE	圖名 TITLE: 系統複線圖
用途 USER: 雲林縣土庫鎮凌嘉科技 廠辦新建工程	<input type="checkbox"/> 保留圖				工號 WORKING NO.: 11103010	規劃日期 DATE: 111年06月07日	圖號 DWG. NO.: LB01	版次 REV: A	張數 SHEET NO.: /
單位 DM: 釐米 (mm)					案號 DRAWING NO.:	比例 SCALE:			