


<C-BUS 燈控系统結線示意圖>

盤內線號重複時,請於線號前
加分組別如A組B.C....E.F.....

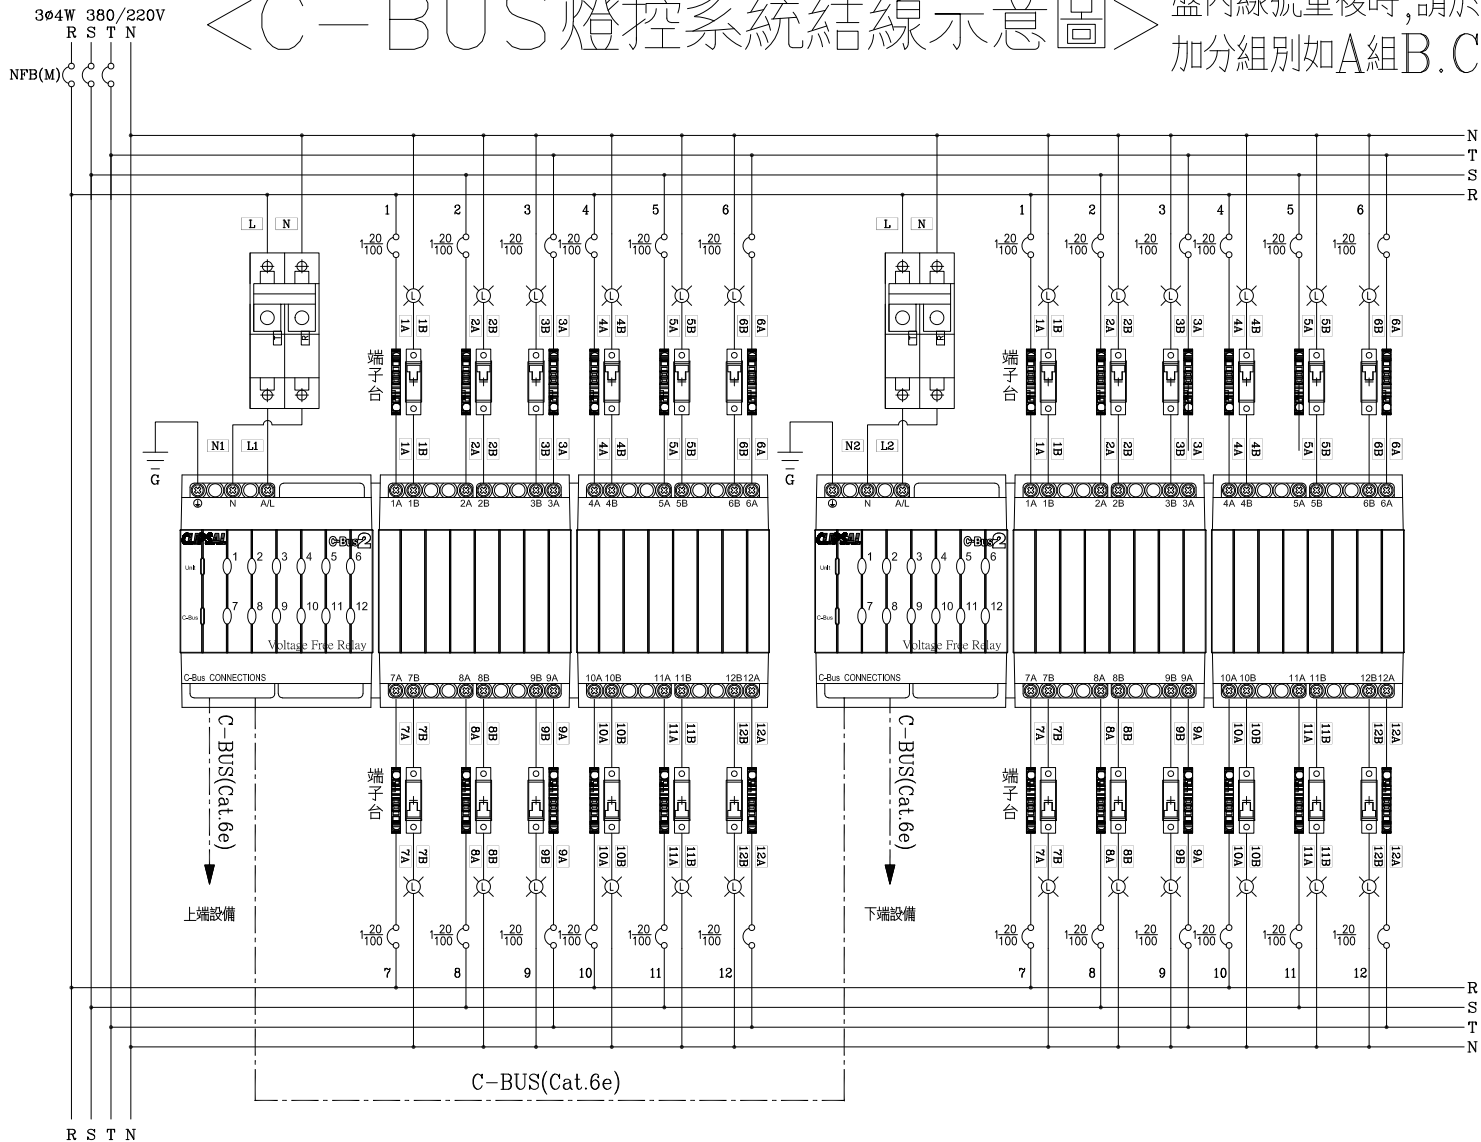

LB1A	L02A	L03A
LB1D	L02B	L03B
L01A	L02C	L03C
L01B	L02D	L03D
L01D		L04A

客戶: 晨禎營造股份有限公司

核准: APPROVED BY: 設計課 洪志勇
審核: CHECKED BY: 設計課 阮家豪
設計: DESIGNED BY: 設計課 謝啓彥
繪圖: DRAWER: 設計課 謝啓彥

工號: WORKING NO.: 11103010
案號: DRAWING NO.:

規畫日期: 111年06月07日
比例: SCALE:

修正摘要: SUMMARY
日期: DATE
圖名: 系統複線圖

用途: 雲林縣土庫鎮凌嘉科技廠辦新建工程

設計課 洪志勇
設計課 阮家豪
設計課 謝啓彥
設計課 謝啓彥
單位 DM: 釐米 (mm)

星華機電股份有限公司
CHAN HUA MACHINERY & ELECTRIC CO., LTD.
TEL: (04)23581130 FAX: (04)23581140
廠址: 台中市南屯區工業 25 路 25 號

版次: REV
修正摘要: SUMMARY

圖號: DWG. NO.: LB01
張數: SHEET NO.: /
版次: REV: A