

負載		照明 1KVA	照明 1KVA	照明 1KVA	照明 1KVA	照明 1KVA	外飾照明 1KVA (SP)	外飾照明 1KVA (SP)	外飾照明 1KVA (SP)	外飾照明 1KVA (SP)	電動門 1HP	電動門 1HP	飲水機 1KW	烘手機 1KW	烘手機 1KW	SP (FOR FIRE)	SP	SP	SP	合計(KVA)	14.000	燈 力 熱	9.000 2.000 3.000
AN(KVA)		1.000			1.000			1.000			1.000			1.000									5.000
BN(KVA)			1.000			1.000			1.000						1.000								5.000
CN(KVA)				1.000			1.000			1.000			1.000										4.000

客戶
CUSTOMER: 晨禎營造股份有限公司

用途
USER: 雲林縣土庫鎮凌嘉科技
廠辦新建工程

核准
APPROVED BY: 設計課
洪志勇

審核
CHECKED BY: 設計課
阮家豪

設計
DESIGNED BY: 設計課
謝啓彥

繪圖
DRAWER: 設計課
謝啓彥

保留圖

單位 DM: 釐米 (mm)

星華機電股份有限公司
CHAN HUA MACHINERY & ELECTRIC CO., LTD.
TEL: (04)23581130 FAX: (04)23581140
廠址: 台中市南屯區工業 25 路 25 號

工號
WORKING NO.: 11103010

案號
DRAWING NO.:

規劃日期
DATE: 111年04月13日

比例
SCALE:

版次
REV

修正摘要
SUMMARY

日期
DATE

圖名
TITLE: 系統單線圖


圖號
DWG. NO.: LA11

張數
SHEET NO.: /

版次
REV: A

<C-BUS 燈控系统結線示意圖>

盤內線號重複時,請於線號前加分組別如A組B.C....E.F.....

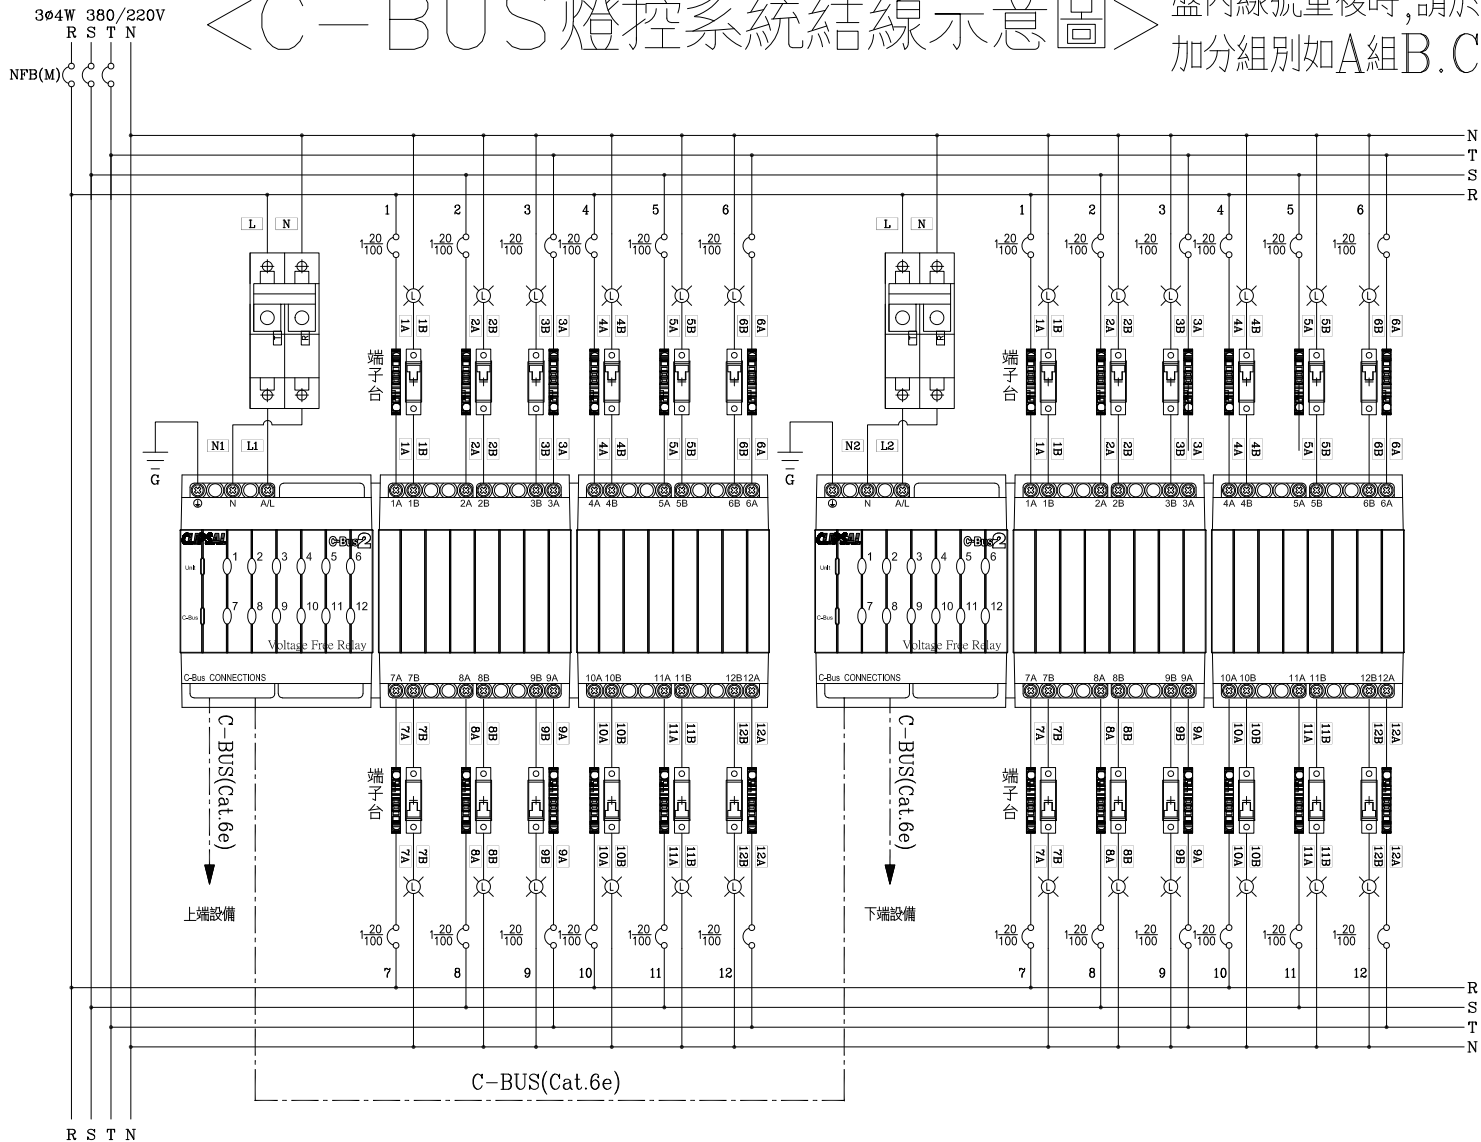

LB1A	L02A	L03A
LB1D	L02B	L03B
L01A	L02C	L03C
L01B	L02D	L03D
L01D		L04A

客戶: 晨禎營造股份有限公司

核准: APPROVED BY: 設計課 洪志勇
 審核: CHECKED BY: 設計課 阮家豪
 設計: DESIGNED BY: 設計課 謝啓彥
 繪圖: DRAWER: 設計課 謝啓彥

工號: WORKING NO.: 11103010
 規畫日期: DATE: 111年06月07日

案號: DRAWING NO.:
 比例: SCALE:

圖名: 系統複線圖

用途: 雲林縣土庫鎮凌嘉科技廠辦新建工程

保留圖: 單位 DM: 釐米 (mm)

修正摘要: SUMMARY

日期: DATE

圖號: DWG. NO.: LB01
 張數: SHEET NO.: /
 版次: REV: A