


負載		照明 1KVA	照明 1KVA	照明 1KVA	照明 1KVA	照明 1KVA	景觀照明 1KVA	SP (FOR FIRE)	SP	SP	SP	SP	燈: 力: 熱:	5.000 0.000 0.000
AN(KVA)		1.000			1.000									2.000
BN(KVA)			1.000			1.000								2.000
CN(KVA)				1.000			1.000							1.000
合計(KVA)													5.000	

客戶 CUSTOMER:	晨禎營造股份有限公司			核准 APPROVED BY:	審核 CHECKED BY:	設計 DESIGNED BY:	繪圖 DRAWER:	星華機電股份有限公司 CHAN HUA MACHINERY & ELECTRIC CO.,LTD. TEL:(04)23581130 FAX:(04)23581140 廠址:台中市南屯區工業 25 路 25 號	版次 REV	修正摘要 SUMMARY	日期 DATE	圖名 TITLE:	系統單線圖		
用途 USER:	雲林縣土庫鎮凌嘉科技 廠辦新建工程			設計課 洪志勇	設計課 阮家豪	設計課 謝啓彥	設計課 謝啓彥		工號 WORKING NO.: 11103010	規劃日期 DATE: 111年04月13日	圖號 DWG. NO.:	LA11			版次 REV: A
				<input type="checkbox"/> 保留圖	單位 DM: 釐米 (mm)				案號 DRAWING NO.:	比例 SCALE:	張數 SHEET NO.:	/			

<C-BUS 燈控系统結線示意圖>

盤內線號重複時,請於線號前加分組別如A組B.C....E.F.....

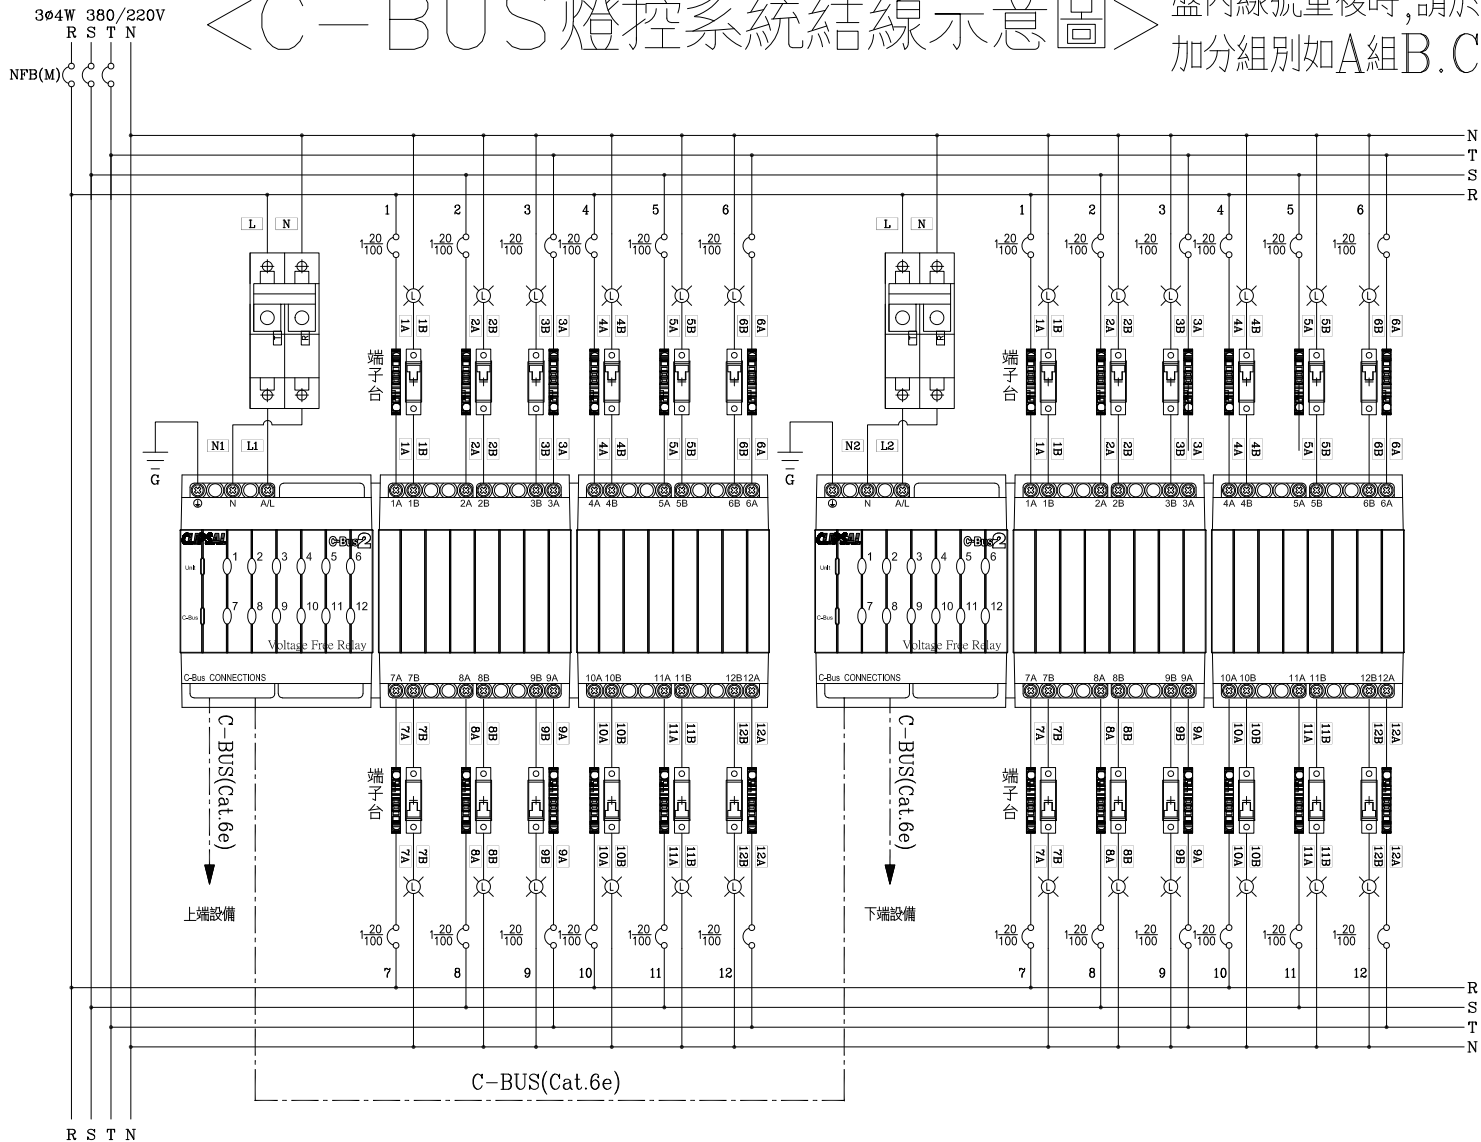

LB1A	L02A	L03A
LB1D	L02B	L03B
L01A	L02C	L03C
L01B	L02D	L03D
L01D		L04A

客戶: 晨禎營造股份有限公司

核准: APPROVED BY: 設計課 洪志勇
 審核: CHECKED BY: 設計課 阮家豪
 設計: DESIGNED BY: 設計課 謝啓彥
 繪圖: DRAWER: 設計課 謝啓彥

工號: WORKING NO.: 11103010
 案號: DRAWING NO.:

規畫日期: DATE: 111年06月07日
 比例: SCALE:

圖名: 系統複線圖
 日期: DATE:
 圖號: DWG. NO.: LB01
 張數: SHEET NO.: /
 版次: REV: A

用途: 雲林縣土庫鎮凌嘉科技廠辦新建工程

保留圖: 單位 DM: 釐米 (mm)

星華機電股份有限公司
 CHAN HUA MACHINERY & ELECTRIC CO., LTD.
 TEL: (04)23581130 FAX: (04)23581140
 廠址: 台中市南屯區工業 25 路 25 號

修正摘要: SUMMARY

版次: REV