

合計(KVA) 4.000

負載		照明 1KVA	照明 1KVA	照明 1KVA	照明 1KVA	SP (FOR FIRE)	SP	SP	SP	SP	燈: 力: 熱:	4.000 0.000 0.000
AN(KVA)		1.000			1.000							2.000
BN(KVA)			1.000									1.000
CN(KVA)				1.000								1.000

客戶
CUSTOMER: 晨禎營造股份有限公司

核准
APPROVED BY: 設計課
洪志勇

審核
CHECKED BY: 設計課
阮家豪

設計
DESIGNED BY: 設計課
謝啓彥

繪圖
DRAWER: 設計課
謝啓彥

星華機電股份有限公司
CHAN HUA MACHINERY & ELECTRIC CO., LTD.
TEL: (04)23581130 FAX: (04)23581140
廠址: 台中市南屯區工業 25 路 25 號

工號
WORKING NO.: 11103010

案號
DRAWING NO.:

版次
REV

修正摘要
SUMMARY

日期
DATE

圖名
TITLE:

系統單線圖

用途
USER: 雲林縣土庫鎮凌嘉科技

廠辦新建工程

保留圖

單位 DM: 釐米 (mm)

規劃日期
DATE: 111年04月13日

比例
SCALE:


圖號
DWG. NO.: LA12

張數
SHEET NO.: /

版次
REV: A

<C-BUS 燈控系统結線示意圖>

盤內線號重複時,請於線號前加分組別如A組B.C....E.F.....

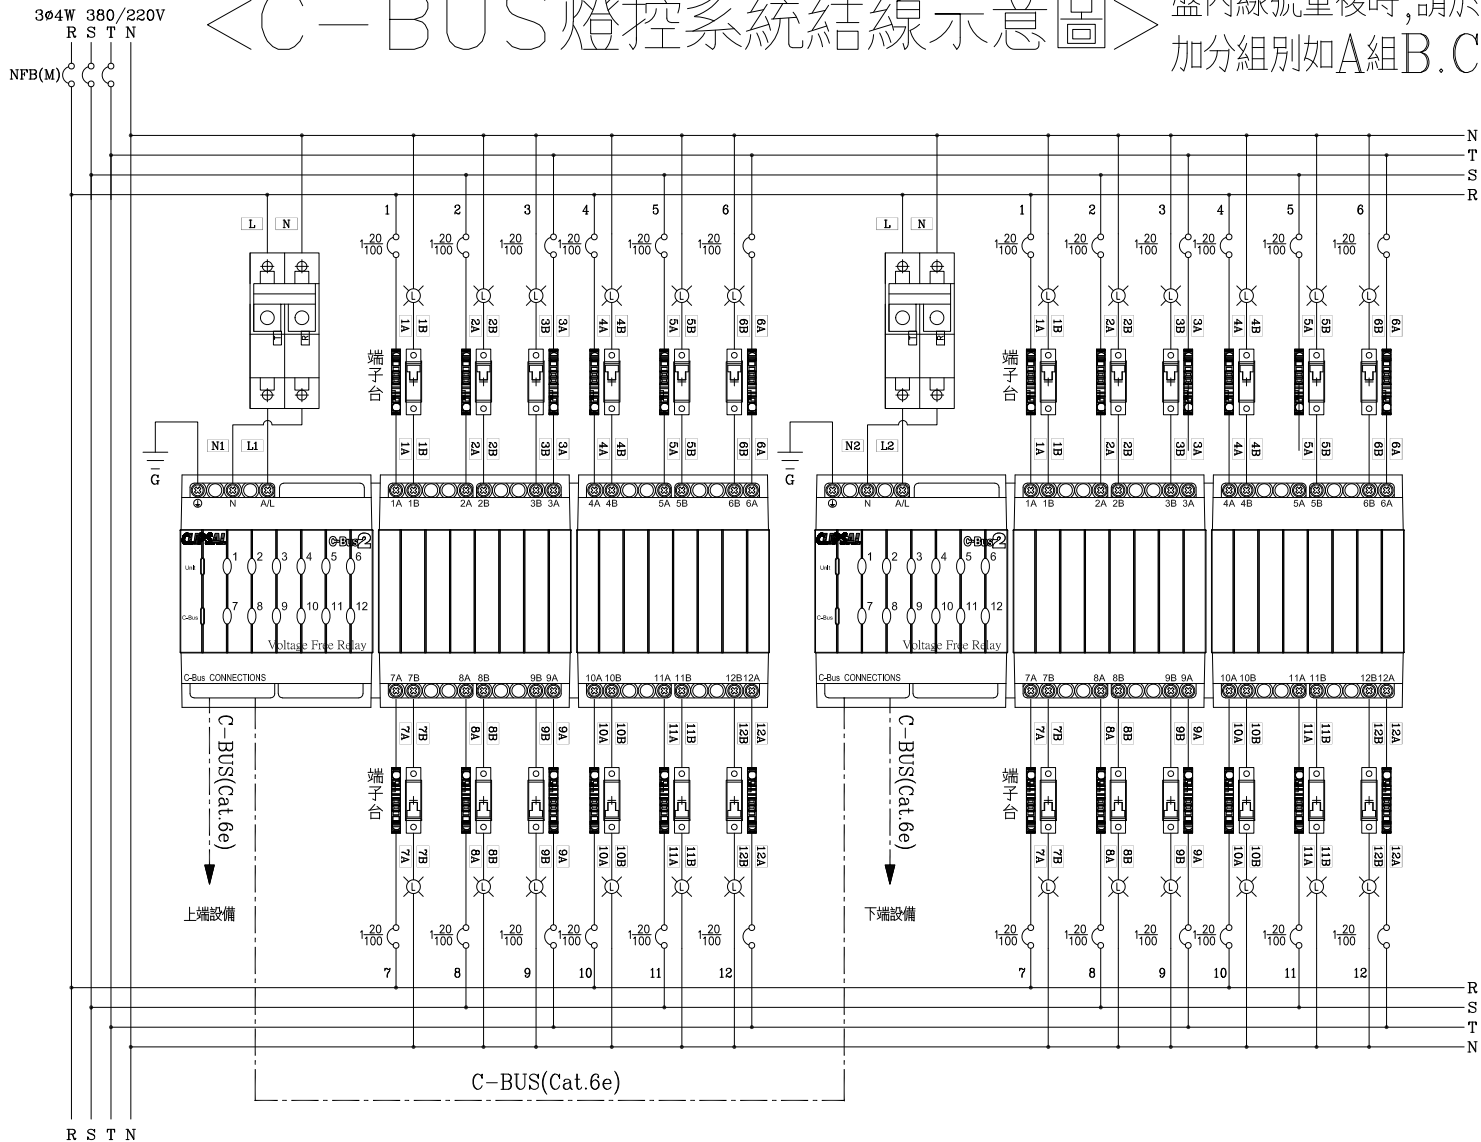

LB1A	L02A	L03A
LB1D	L02B	L03B
L01A	L02C	L03C
L01B	L02D	L03D
L01D		L04A

客戶: 晨禎營造股份有限公司

核准: APPROVED BY: 設計課 洪志勇
 審核: CHECKED BY: 設計課 阮家豪
 設計: DESIGNED BY: 設計課 謝啓彥
 繪圖: DRAWER: 設計課 謝啓彥

工號: WORKING NO.: 11103010
 案號: DRAWING NO.:

規畫日期: DATE: 111年06月07日
 比例: SCALE:

版次: REV
 修正摘要: SUMMARY
 日期: DATE
 圖名: 系統複線圖

用途: 雲林縣土庫鎮凌嘉科技廠辦新建工程

設計課 洪志勇
 設計課 阮家豪
 設計課 謝啓彥
 設計課 謝啓彥
 保留圖
 單位 DM: 釐米 (mm)


CHAN HUA MACHINERY & ELECTRIC CO., LTD.
 TEL: (04)23581130 FAX: (04)23581140
 廠址: 台中市南屯區工業 25 路 25 號

圖號: DWG. NO.: LB01
 張數: SHEET NO.: /

版次: REV: A


AC220V

A/L N G

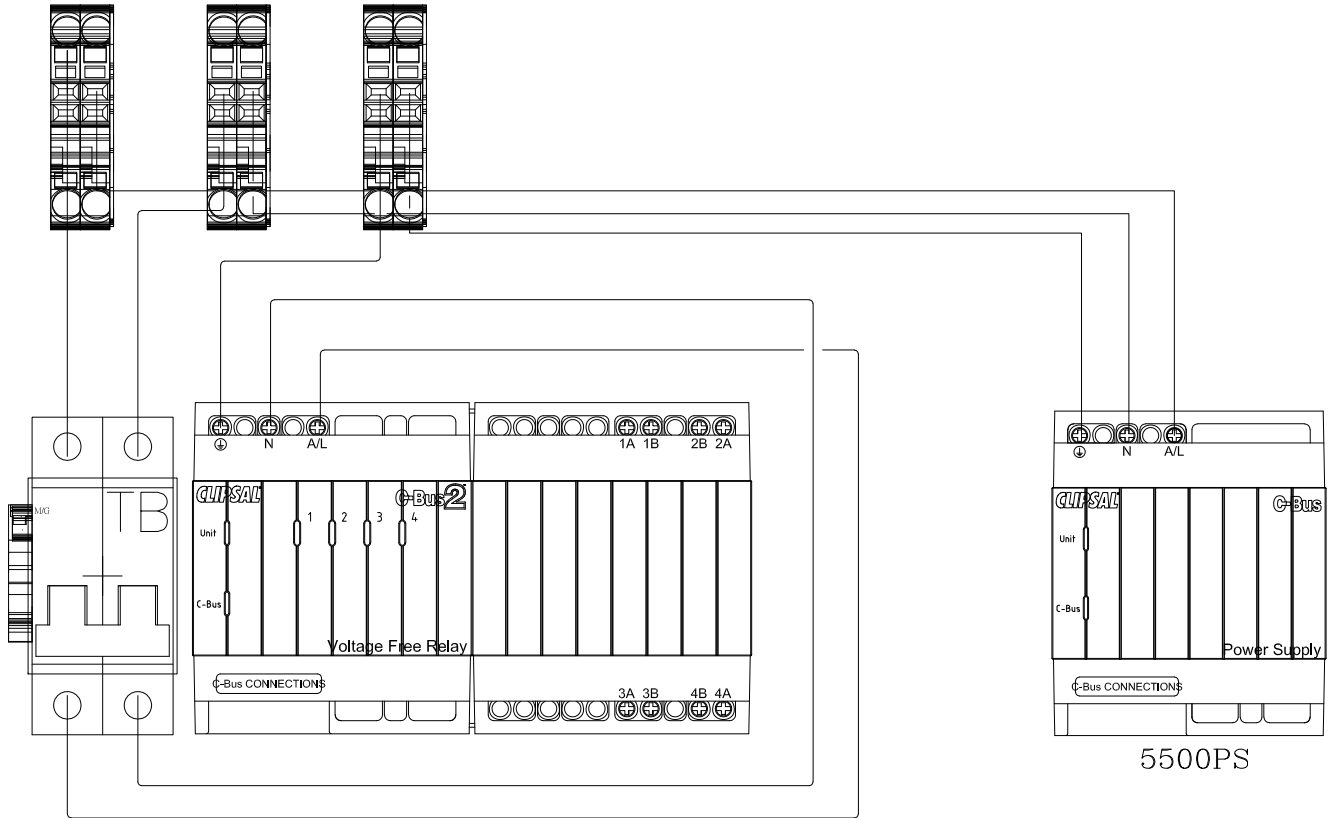

- LB1D
- L01B
- L02A
- L03C

Relay 5500PS 電源結線示意圖

客戶 CUSTOMER: 晨禎營造股份有限公司	核准 APPROVED BY:	審核 CHECKED BY:	設計 DESIGNED BY:	繪圖 DRAWER:	 星華機電股份有限公司 CHAN HUA MACHINERY & ELECTRIC CO., LTD. TEL: (04)23581130 FAX: (04)23581140 廠址: 台中市南屯區工業 25 路 25 號	版次 REV	修正摘要 SUMMARY	日期 DATE	圖名 TITLE: 系統複線圖		
用途 USER: 雲林縣土庫鎮凌嘉科技 廠辦新建工程	設計課 洪志勇	設計課 阮家豪	設計課 謝啓彥	設計課 謝啓彥	工號 WORKING NO.: 11103010	規劃日期 DATE: 111年06月07日				圖號 DWG. NO.: LB02	版次 REV: A
	<input type="checkbox"/> 保留圖		單位 DM: 釐米 (mm)		案號 DRAWING NO.:	比例 SCALE:				張數 SHEET NO.: /	