

負載	照明 1KVA	照明 1KVA	照明 1KVA	風扇 100VAx9	風扇 100VAx8	照明 1KVA (R1F)	照明 1KVA (R1F)	招牌燈 1KVA (R1F)	外飾照明 1KVA (SP)	外飾照明 1KVA (SP)	外飾照明 1KVA (SP)	外飾照明 1KVA (SP)	飲水機 1KW	烘手機 1KW	烘手機 1KW	SP (FOR FIRE)	SP	SP	SP	SP	合計(KVA)	13.700	
AN(KVA)	1.000			0.900			1.000		1.000				1.000								燈	10.700	
BN(KVA)		1.000			0.800			1.000						1.000								力	4.900
CN(KVA)			1.000			1.000			1.000		1.000				1.000							熱	3.000
																							4.800
																							4.000

客戶: 晨禎營造股份有限公司
 用途: 雲林縣土庫鎮凌嘉科技廠辦新建工程

核准 APPROVED BY:	審核 CHECKED BY:	設計 DESIGNED BY:	繪圖 DRAWER:
設計課 洪志勇	設計課 阮家豪	設計課 謝啓彥	設計課 謝啓彥
<input type="checkbox"/> 保留圖		單位 DM: 釐米 (mm)	

星華機電股份有限公司
 CHAN HUA MACHINERY & ELECTRIC CO., LTD.
 TEL: (04)23581130 FAX: (04)23581140
 廠址: 台中市南屯區工業 25 路 25 號

工號: 11103010
 規劃日期: 111年04月13日


案號: /
 比例: /

版次 REV	修正摘要 SUMMARY	日期 DATE

圖名 TITLE:	系統單線圖	
圖號 DWG. NO.:	LA12	版次 REV: A
張數 SHEET NO.:	/	

<C-BUS 燈控系统結線示意圖>

盤內線號重複時,請於線號前
加分組別如A組B.C....E.F.....

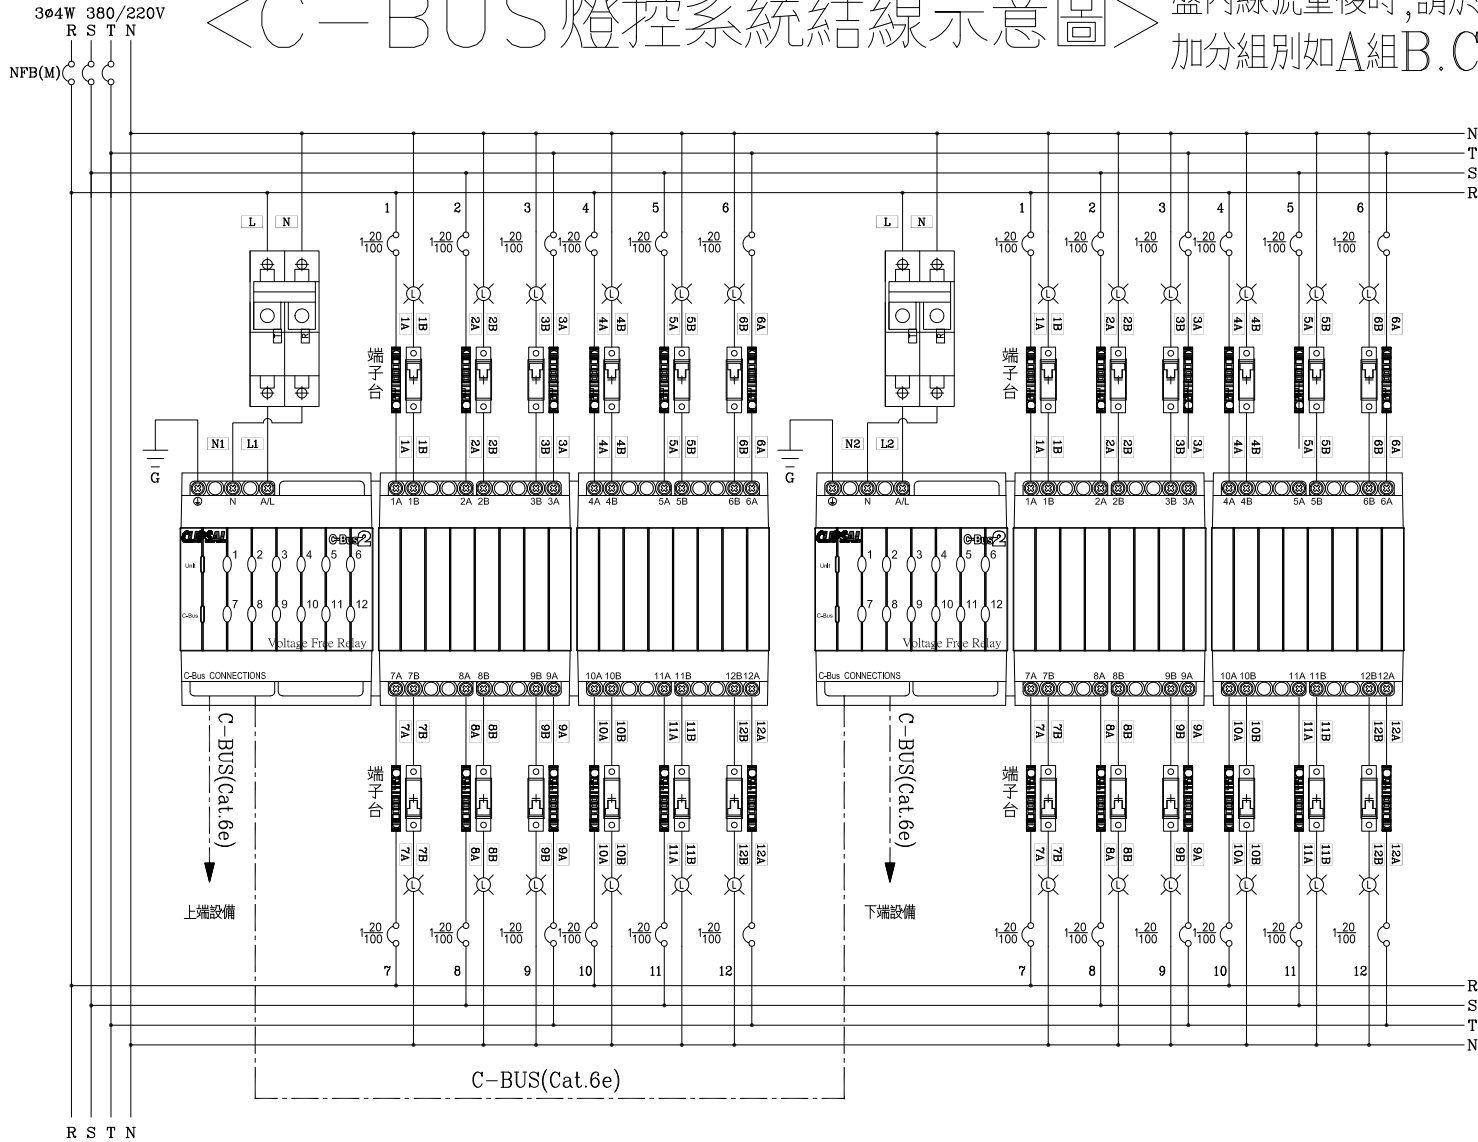

LB1A	L02A	L03A
LB1D	L02B	L03B
L01A	L02C	L03C
L01B	L02D	L03D
L01D		L04A

客戶: 晨禎營造股份有限公司

核准: APPROVED BY: 設計課 洪志勇
審核: CHECKED BY: 設計課 阮家豪
設計: DESIGNED BY: 設計課 謝啓彥
繪圖: DRAWER: 設計課 謝啓彥

工號: 11103010
案號: DRAWING NO.:

規畫日期: 111年06月07日
比例: SCALE:

修正摘要: SUMMARY
日期: DATE
圖名: 系統複線圖

用途: 雲林縣土庫鎮凌嘉科技廠辦新建工程

保留圖: 單位 DM: 釐米 (mm)

星華機電股份有限公司
CHAN HUA MACHINERY & ELECTRIC CO., LTD.
TEL: (04)23581130 FAX: (04)23581140
廠址: 台中市南屯區工業 25 路 25 號

版次: REV
圖號: DWG. NO.: LB01
張數: SHEET NO.: /

版次: REV: A