

合計(KVA) 12.000

| | | | | | | | | | | | | | | | | |
|---------|--|------------|------------|------------|------------|------------|----------------------|--------------|-----------------|-----------------------|-----------------------|----|----|----|----|----------------|
| 負載 | | 照明 1KVA | 照明 1KVA | 照明 1KVA | 照明 1KVA | 照明 1KVA | 招牌燈 1KVA (R1F) | 景觀照明 1KVA | 排風扇 0.5-HPx2 | 加壓泵 3-HPx2 (RF) | 水箱低液位 至控制盤 防止空轉 | SP | SP | SP | SP | 燈: 力: 熱: |
| AN(KVA) | | 1.000 | | | 1.000 | | | 1.000 | | 2.000 | | | | | | 4.000 |
| BN(KVA) | | | 1.000 | | | 1.000 | | | 1.000 | 2.000 | | | | | | 4.000 |
| CN(KVA) | | | | 1.000 | | | 1.000 | | | 2.000 | | | | | | 4.000 |

客戶: 晨禎營造股份有限公司
 用途: 雲林縣土庫鎮凌嘉科技
 廠辦新建工程

核准: 設計課 洪志勇
 審核: 設計課 阮家豪
 設計: 設計課 謝啟彥
 繪圖: 設計課 謝啟彥
 保留圖
 單位 DM: 釐米 (mm)


星華機電股份有限公司
 CHAN HUA MACHINERY & ELECTRIC CO., LTD.
 TEL: (04)23581130 FAX: (04)23581140
 廠址: 台中市南屯區工業 25 路 25 號
 工號: 11103010
 規畫日期: 111年04月13日
 案號: /
 比例: /

版次: /
 修正摘要: /
 日期: /

圖名: 系統單線圖
 圖號: LA12
 張數: /
 版次: A

<C-BUS 燈控系統結線示意圖>

盤內線號重複時,請於線號前
加分組別如A組B.C....E.F.....

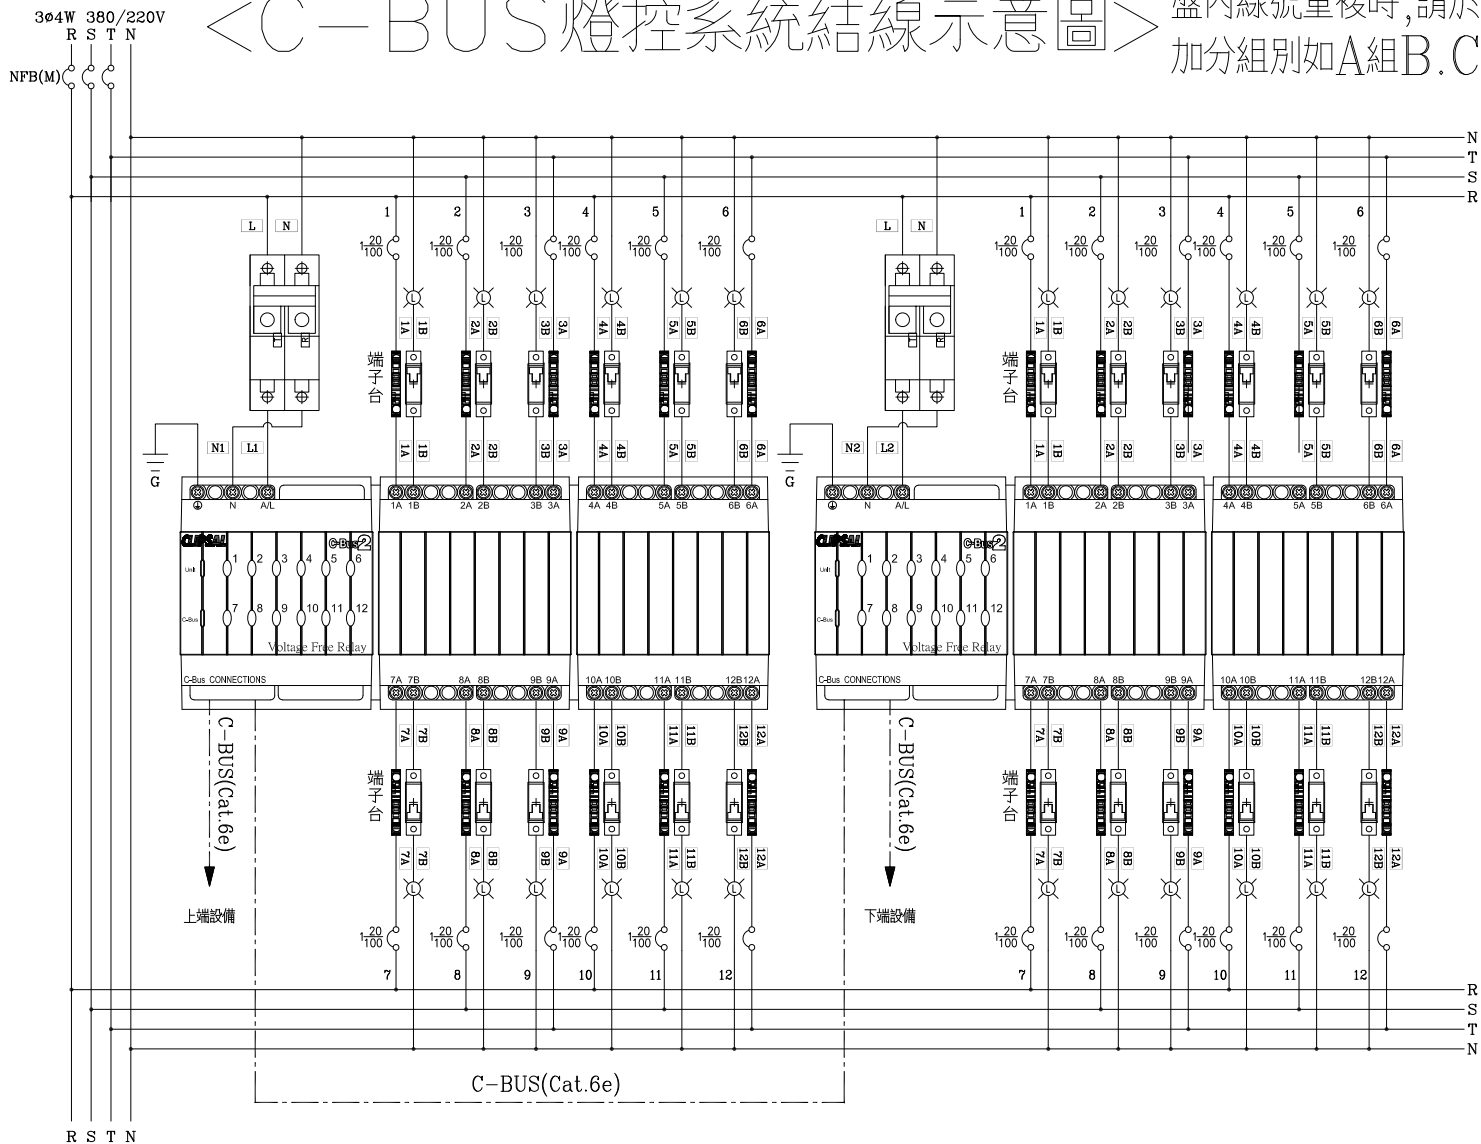

| | | |
|------|------|------|
| LB1A | L02A | L03A |
| LB1D | L02B | L03B |
| L01A | L02C | L03C |
| L01B | L02D | L03D |
| L01D | | L04A |

客戶: 晨禎營造股份有限公司

核准: APPROVED BY: 設計課 洪志勇
審核: CHECKED BY: 設計課 阮家豪
設計: DESIGNED BY: 設計課 謝啟彥
繪圖: DRAWER: 設計課 謝啟彥

星華機電股份有限公司
CHAN HUA MACHINERY & ELECTRIC CO., LTD.
TEL: (04)23581130 FAX: (04)23581140
廠址: 台中市南屯區工業 25 路 25 號

工號: WORKING NO.: 11103010
案號: DRAWING NO.:
規劃日期: DATE: 111年06月07日
比例: SCALE:

版次: REV
修正摘要: SUMMARY
日期: DATE

圖名: 系統複線圖
圖號: DWG. NO.: LB01
張數: SHEET NO.: /
版次: REV: A

用途: 雲林縣土庫鎮凌嘉科技
廠辦新建工程

保留圖
單位 DM: 釐米 (mm)