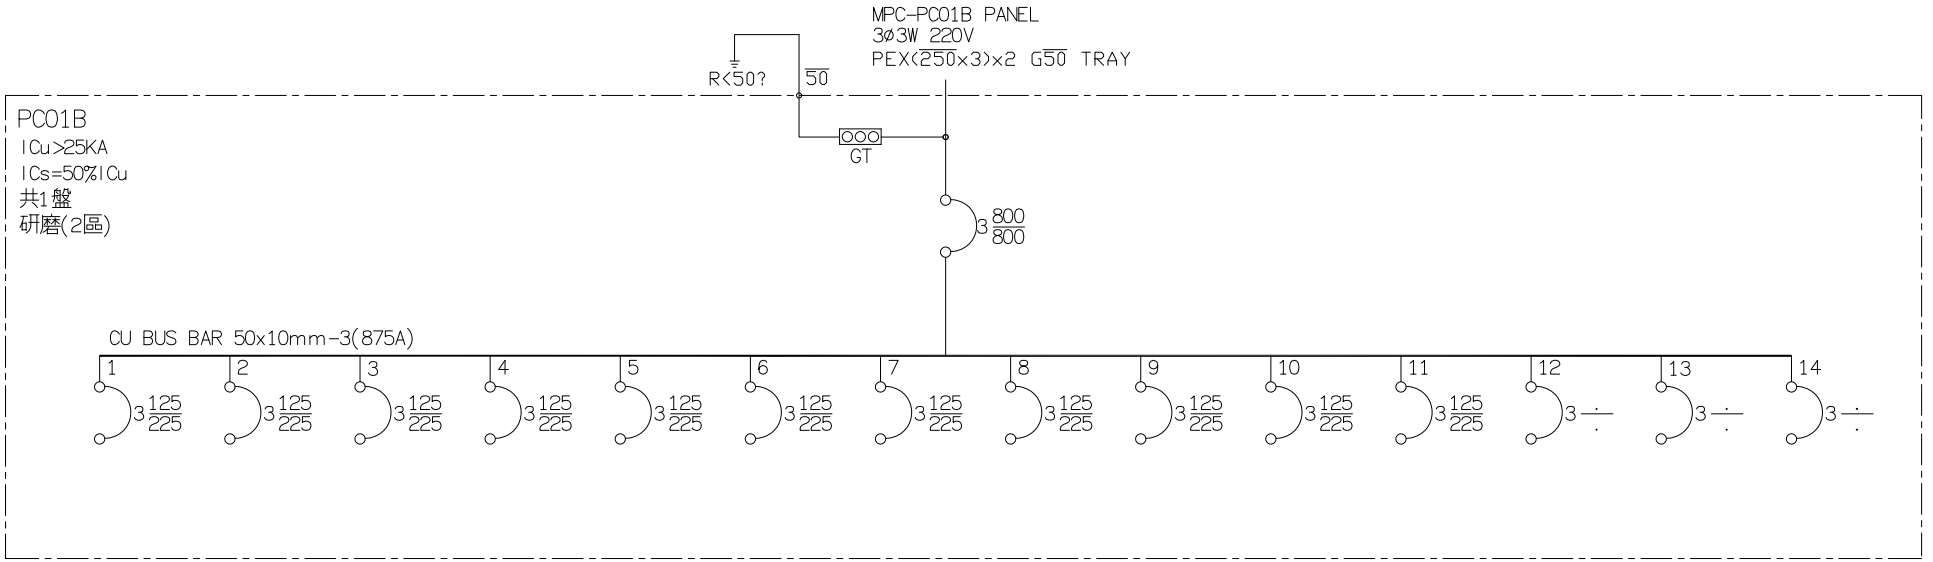

合計(KVA) 297.000

負載	SP (砂帶研磨機)	SP (砂帶研磨機)	SP (砂帶研磨機)	SP (砂帶研磨機)	SP (砂帶研磨機)	SP (砂帶研磨機)	SP (砂帶研磨機)	SP (砂帶研磨機)	SP (砂帶研磨機)	SP (砂帶研磨機)	SP (砂帶研磨機)	SP	SP	SP	
燈(KVA)															0.000
力(HP)	27.000	27.000	27.000	27.000	27.000	27.000	27.000	27.000	27.000	27.000	27.000				297.000
熱(KW)															0.000

客戶 CUSTOMER: 晨禎營造股份有限公司	核准 APPROVED BY:	審核 CHECKED BY:	設計 DESIGNED BY:	繪圖 DRAWER:	星華機電股份有限公司 CHAN HUA MACHINERY & ELECTRIC CO.,LTD. TEL:(04)23581130 FAX:(04)23581140 廠址:台中市南屯區工業 25 路 25 號	版次 REV	修正摘要 SUMMARY	日期 DATE	圖名 TITLE: 系統單線圖
用途 USER: 雲林縣土庫鎮凌嘉科技廠辦新建工程	設計課 洪志勇	設計課 阮家豪	設計課 謝啓彥	設計課 謝啓彥	CHAN-HUA				
					工號 WORKING NO.: 11103010				圖號 DWG. NO.: LA01
					規劃日期 DATE: 111年04月13日				版次 REV: A
	□ 保留圖		單位 DM: 釐米 (mm)		案號 DRAWGING NO.:				張數 SHEET NO.: /
					比例 SCALE:				