


MP1A-PE1A04A PANEL
 3ø4W 220-380V
 PEX100×4 G14 TRAY

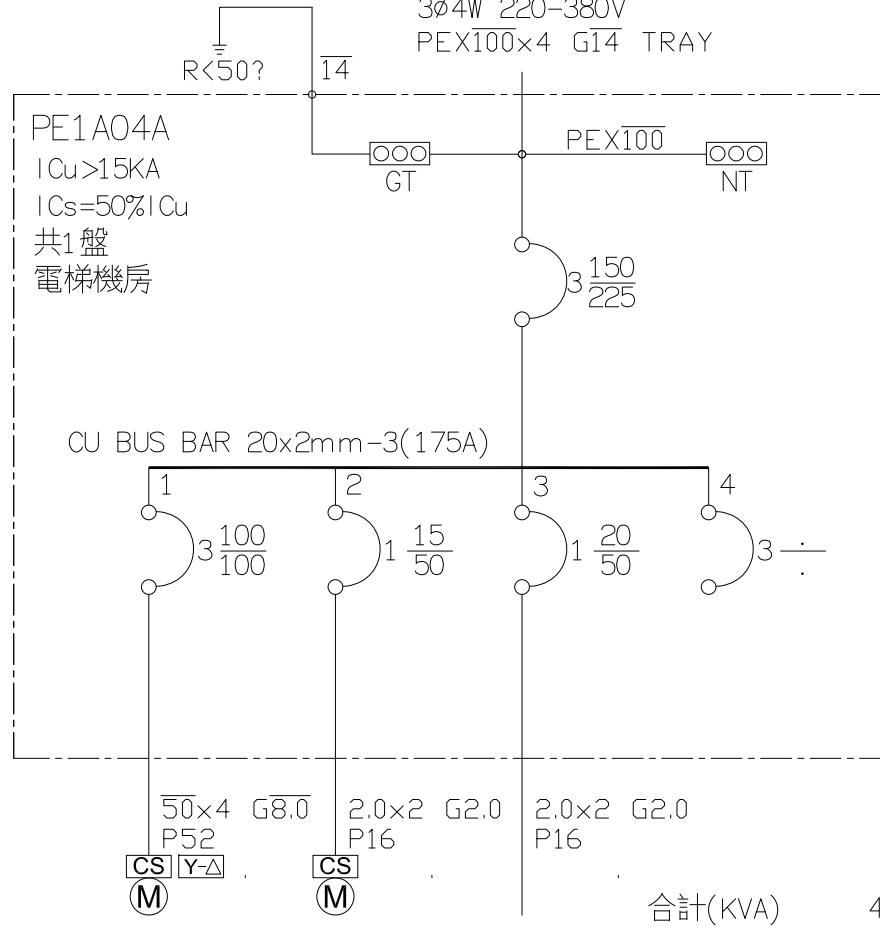

負載	電梯 40HP	排風扇 0.5HP	電梯照明 100VA	SP	
燈(KVA)			0.100		0.100
力(HP)	40.000	0.500			40.500
熱(KW)					0.000

客戶
 CUSTOMER: 晨禎營造股份有限公司

核准
 APPROVED BY: 審核
 CHECKED BY: 設計
 DESIGNED BY: 繪圖
 DRAWER:

星華機電股份有限公司
 CHAN HUA MACHINERY & ELECTRIC CO., LTD.
 TEL: (04)23581130 FAX: (04)23581140
 廠址: 台中市南屯區工業 25 路 25 號

版次
 REV 修正摘要
 SUMMARY 日期
 DATE

圖名
 TITLE: 系統單線圖

用途
 USER: 雲林縣土庫鎮凌嘉科技
 廠辦新建工程

設計課
 洪志勇 設計課
 阮家豪 設計課
 謝啓彥 設計課
 謝啓彥 單位 DM: 釐米 (mm)

工號
 WORKING NO.: 11103010 規劃日期
 DATE: 111年04月13日
 案號
 DRAWING NO.: 比例
 SCALE:

圖號
 DWG. NO.: LA06 版次
 REV: A
 張數
 SHEET NO.: /

保留圖