


MP1A-PE1A04B PANEL  
 3Ø4W 220-380V  
 PEX38x4 G8.0 TRAY(P65)

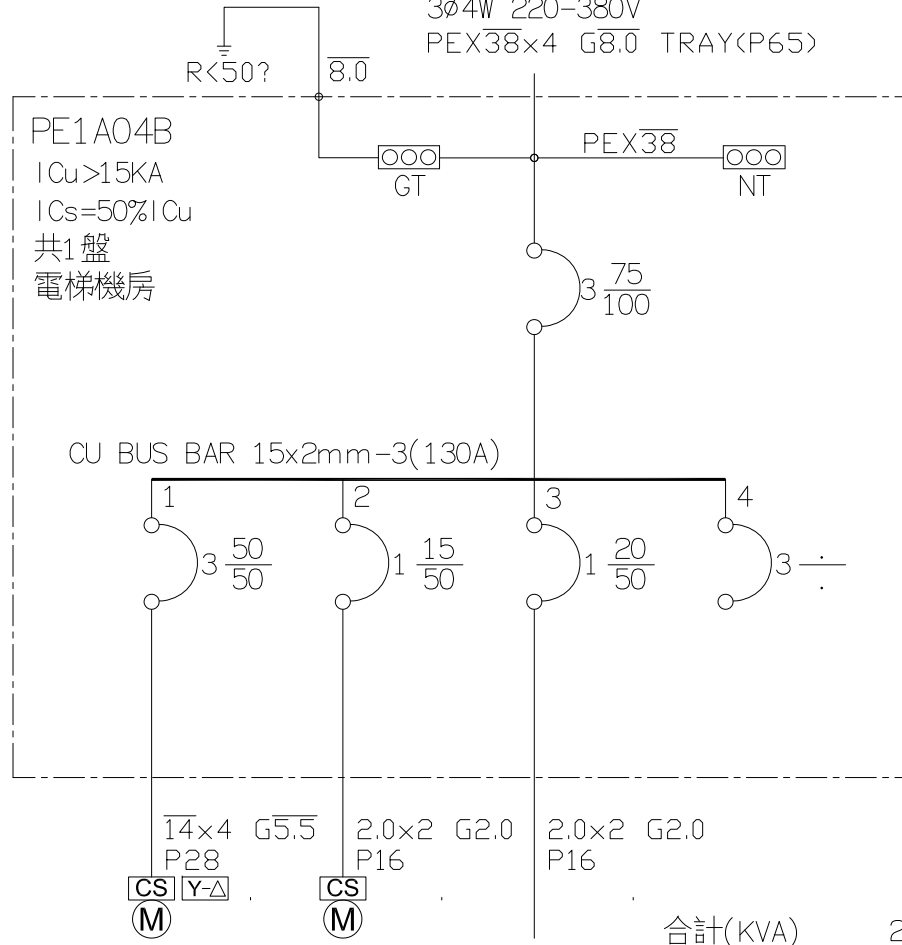

負載	電梯 20HP	排風扇 0.5HP	電梯照明 100VA	SP	
燈(KVA)			0.100		0.100
力(HP)	20.000	0.500			20.500
熱(KW)					0.000

客戶  
 CUSTOMER: 晨禎營造股份有限公司

核准  
 APPROVED BY: 設計  
 DESIGNED BY:

繪圖  
 DRAWER:

版次  
 REV: 修正摘要  
 SUMMARY: 日期  
 DATE:

圖名  
 TITLE: 系統單線圖

用途  
 USER: 雲林縣土庫鎮凌嘉科技  
 廠辦新建工程

設計課  
 洪志勇  
 設計課  
 阮家豪  
 設計課  
 謝啓彥  
 設計課  
 謝啓彥  
 保留圖  
 單位 DM: 釐米 (mm)

**星華機電股份有限公司**  
 CHAN HUA MACHINERY & ELECTRIC CO., LTD.  
 TEL: (04)23581130 FAX: (04)23581140  
 廠址: 台中市南屯區工業 25 路 25 號  
 工號  
 WORKING NO.: 11103010  
 案號  
 DRAWING NO.:  
 規劃日期  
 DATE: 111年04月13日  
 比例  
 SCALE:

圖號  
 DWG. NO.: LA06  
 張數  
 SHEET NO.: /

版次  
 REV: A