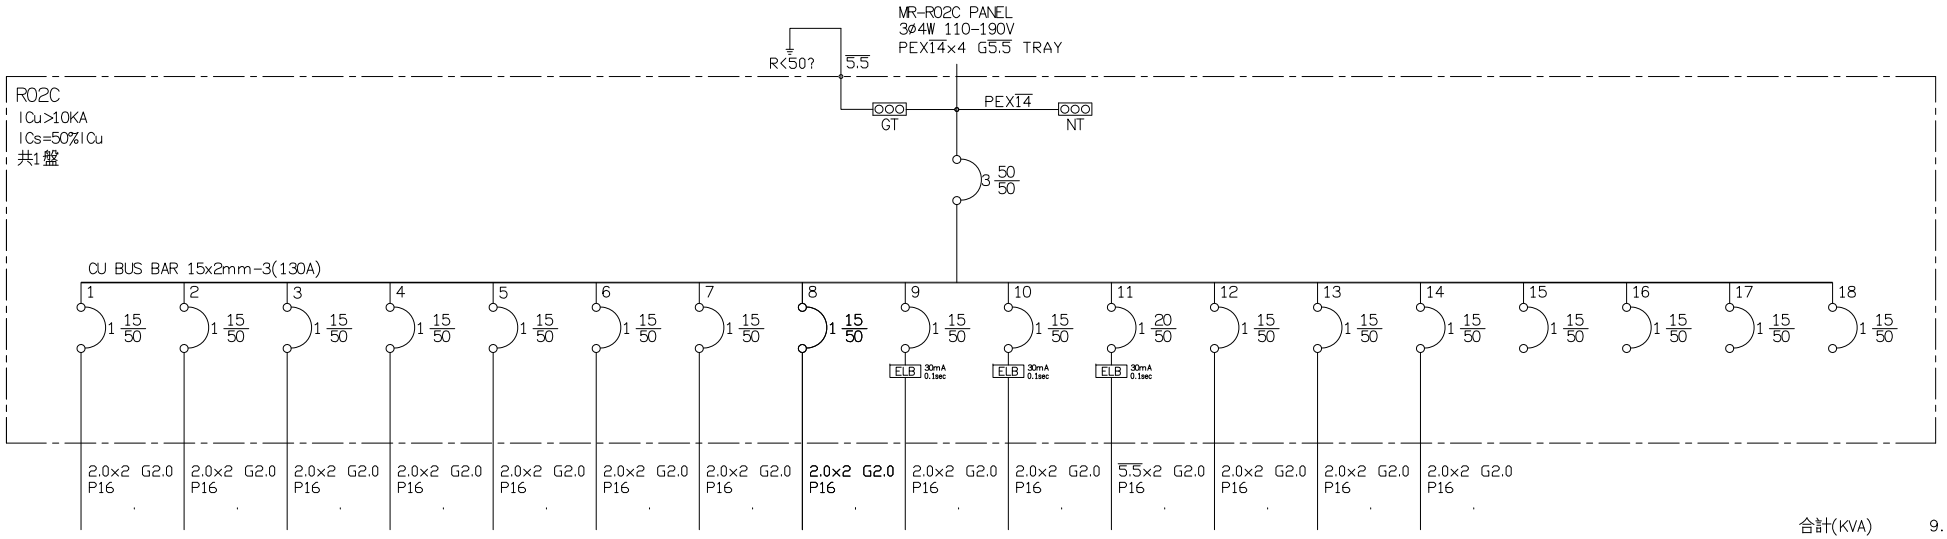

合計(KVA) 9.060

負載	插座 180VAx3	插座 180VAx3	插座 180VAx3	插座 180VAx3	插座 180VAx2	插座 180VAx2	插座 180VAx3	插座 180VAx3	插座 180VAx4 (SP)	插座 180VAx4 (SP)	專插 1.5KVA (SP)	插座 180VAx4 (SP)	插座 180VAx4 (SP)	插座 180VAx4 (SP)	SP	SP	SP	SP	燈: 9.060 力: 0.000 熱: 0.000
AN(KVA)	0.540			0.540			0.540			0.720			0.720						3.060
BN(KVA)		0.540			0.360			0.540			1.500			0.720					3.660
CN(KVA)			0.540			0.360			0.720			0.720							2.340

客戶 CUSTOMER: 晨禎營造股份有限公司	核准 APPROVED BY:	審核 CHECKED BY:	設計 DESIGNED BY: / 繪圖 DRAWER:
用途 USER: 雲林縣土庫鎮凌嘉科技廠辦新建工程	設計課 洪志勇	設計課 阮家豪	設計課 謝啓彥 / 設計課 謝啓彥
	□ 保留圖		單位 DM: 釐米 (mm)

CHAN-HUA 建華機電股份有限公司
CHAN HUA MACHINERY & ELECTRIC CO.,LTD.
TEL:(04)23581130 FAX:(04)23581140
廠址:台中市南屯區工業 25 路 25 號

工號 WORKING NO.: 11103010	規劃日期 DATE: 111年04月13日	案號 DRAWGING NO.:	比例 SCALE:

版次 REV	修正摘要 SUMMARY	日期 DATE

圖名 TITLE: 系統單線圖

圖號 DWG. NO.: LA15 版次 REV: A

張數 SHEET NO.: /