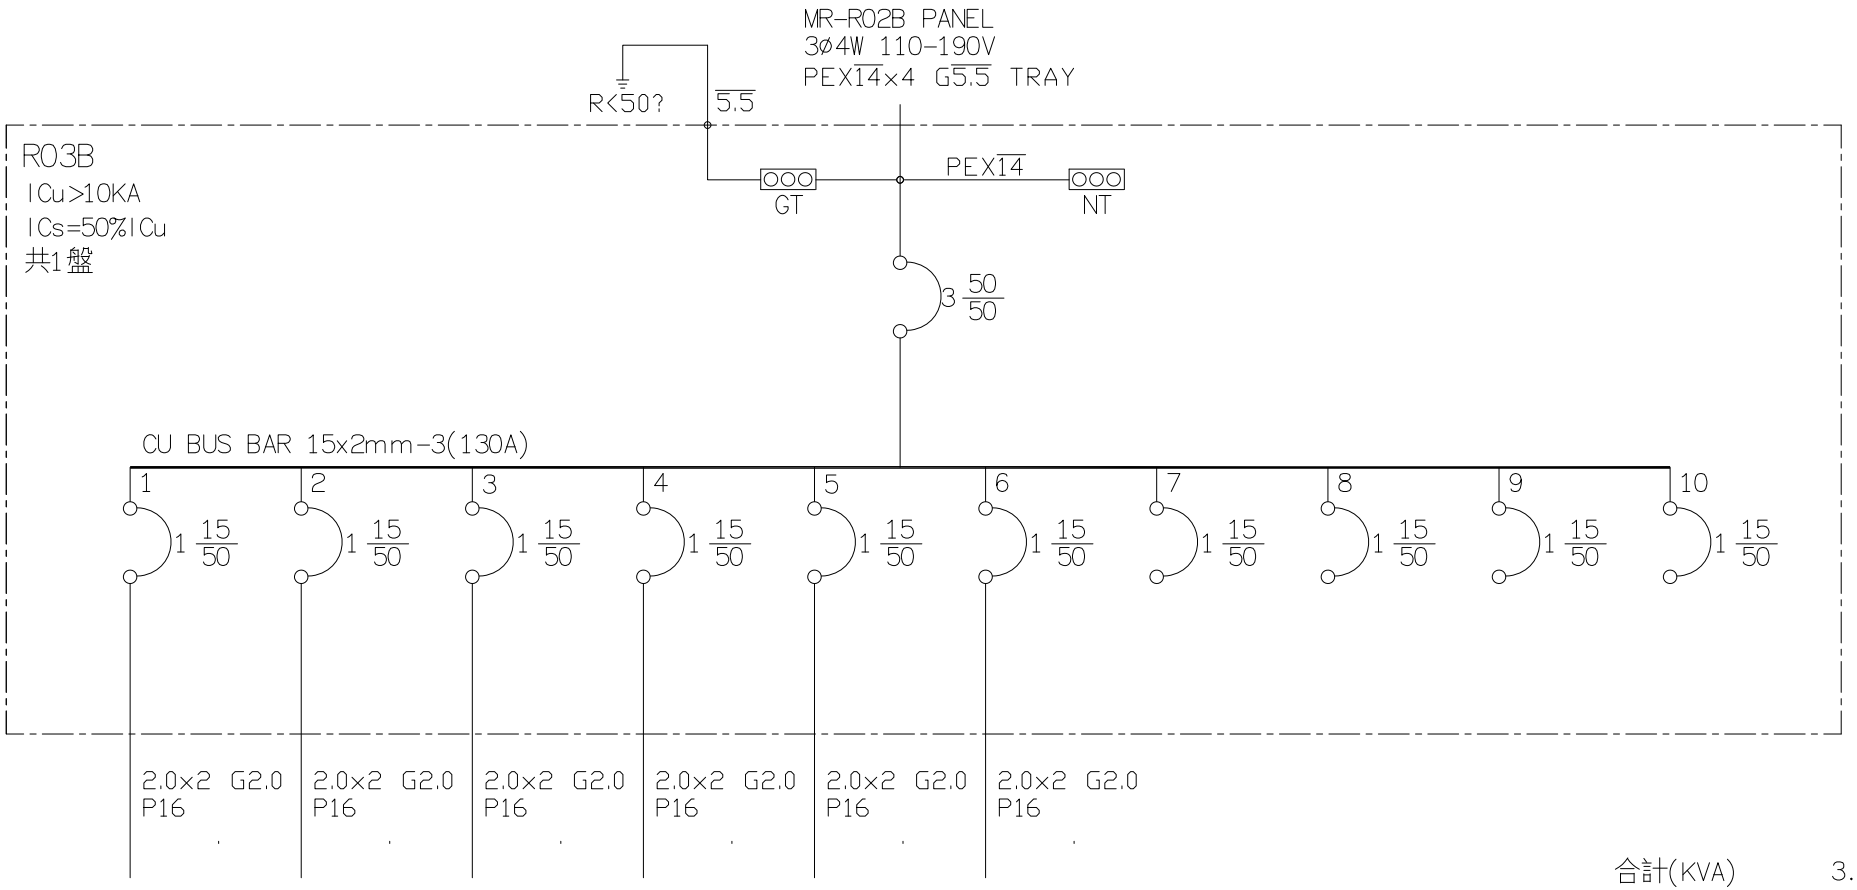

合計(KVA) 3.240

負載	插座 180VAx3	插座 180VAx3	插座 180VAx3	插座 180VAx3	插座 180VAx3	插座 180VAx3	SP	SP	SP	SP	燈: 3.240 力: 0.000 熱: 0.000
AN(KVA)	0.540			0.540							1.080
BN(KVA)		0.540			0.540						1.080
CN(KVA)			0.540			0.540					1.080

客戶 CUSTOMER: 晨禎營造股份有限公司	核准 APPROVED BY:	審核 CHECKED BY:	設計 DESIGNED BY:	繪圖 DRAWER:	皇華機電股份有限公司 CHAN HUA MACHINERY & ELECTRIC CO.,LTD. TEL:(04)23581130 FAX:(04)23581140 廠址:台中市南屯區工業 25 路 25 號	版次 REV	修正摘要 SUMMARY	日期 DATE	圖名 TITLE:	系統單線圖
用途 USER: 雲林縣土庫鎮凌嘉科技廠辦新建工程	設計課 洪志勇	設計課 阮家豪	設計課 謝啓彥	設計課 謝啓彥	CHAN-HUA				圖號 DWG. NO.:	LA15 / 版次 REV: A
	□ 保留圖		單位 DM: 釐米 (mm)		工號 WORKING NO.: 11103010 / 規劃日期 DATE: 111年04月13日				張數 SHEET NO.:	/
					案號 DRAWGING NO.: / 比例 SCALE:					