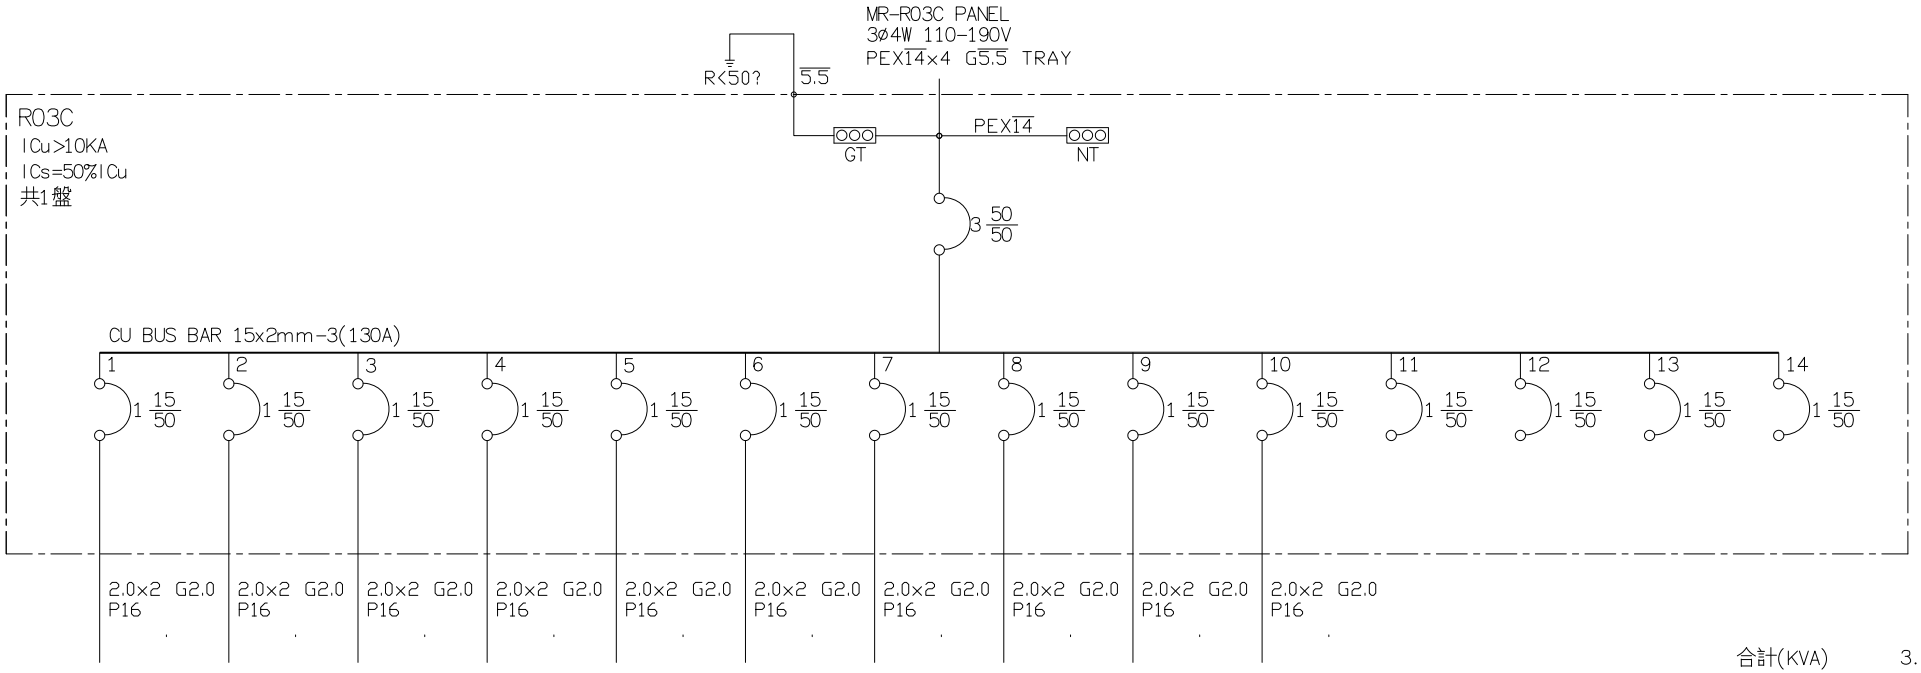

合計(KVA) 3.780

負載	插座 180VAx2	插座 180VAx2	插座 180VAx2	插座 180VAx2	插座 180VAx2	插座 180VAx2	插座 180VAx2	插座 180VAx2	插座 180VAx3	插座 180VAx2	SP	SP	SP	SP	燈: 3.780 力: 0.000 熱: 0.000
AN(KVA)	0.360			0.360			0.360			0.360					1.440
BN(KVA)		0.360			0.360			0.360							1.080
CN(KVA)			0.360			0.360			0.540						1.260

客戶 CUSTOMER: 晨禎營造股份有限公司	核准 APPROVED BY:	審核 CHECKED BY:	設計 DESIGNED BY:	繪圖 DRAWER:	建華機電股份有限公司 CHAN HUA MACHINERY & ELECTRIC CO.,LTD. TEL:(04)23581130 FAX:(04)23581140 廠址:台中市南屯區工業 25 路 25 號	版次 REV	修正摘要 SUMMARY	日期 DATE	圖名 TITLE: 系統單線圖
用途 USER: 雲林縣土庫鎮凌嘉科技廠辦新建工程	設計課 洪志勇	設計課 阮家豪	設計課 謝啓彥	設計課 謝啓彥	CHAN-HUA				
					工號 WORKING NO.: 11103010				圖號 DWG. NO.: LA16
					規劃日期 DATE: 111年04月13日				版次 REV: A
	□ 保留圖		單位 DM: 釐米 (mm)		案號 DRAWGING NO.:				張數 SHEET NO.: /
					比例 SCALE:				