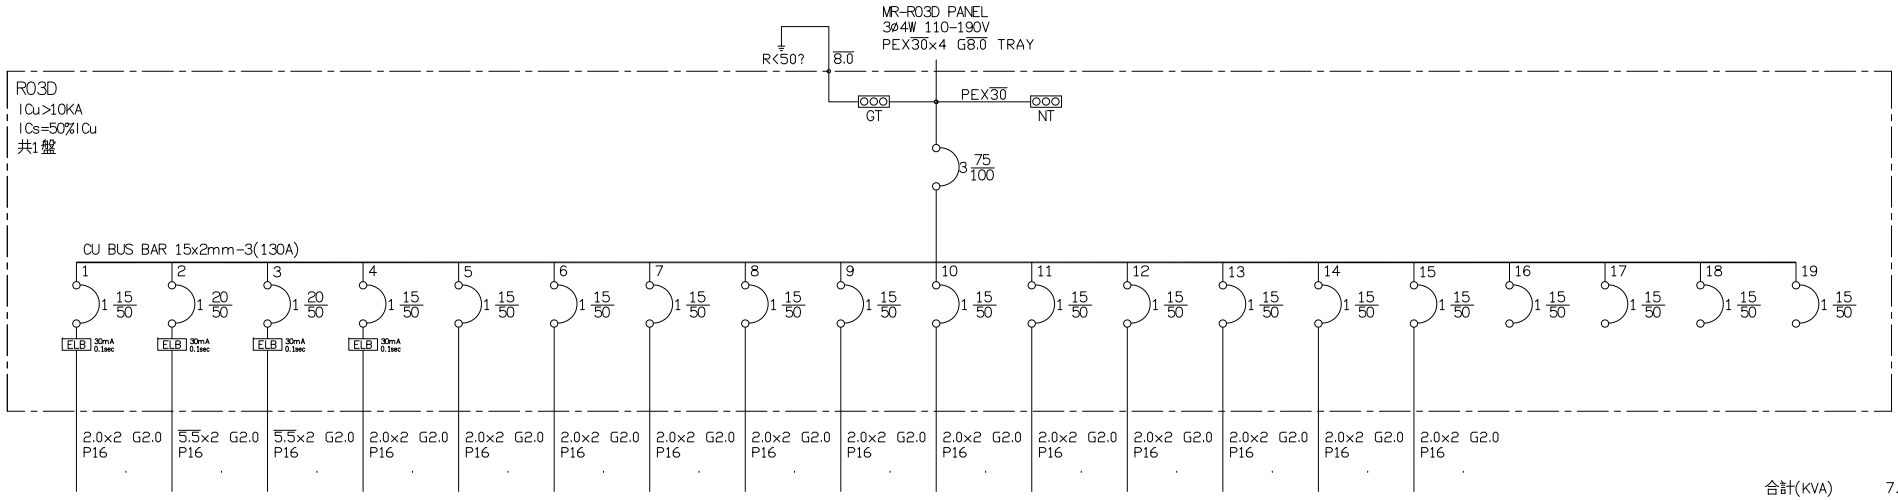

合計(KVA) 7.280

負載	插座 180VAx5	專插 1.5KVA	專插 1.5KVA	插座 180VAx3 10VAx4	插座 180VAx1	插座 180VAx1	插座 180VAx1	插座 180VAx1	插座 180VAx1	插座 180VAx1	插座 180VAx1	插座 180VAx1	插座 180VAx1	插座 180VAx1	弱電插座 (機櫃UPS)	SP	SP	SP	SP	燈: 7.280 力: 0.000 熱: 0.000
AN(KVA)	0.900			0.580			0.180			0.180			0.180							2.020
BN(KVA)		1.500			0.180			0.180			0.180			0.180						2.220
CN(KVA)			1.500			0.180			0.180			0.180			1.000					3.040

客戶 CUSTOMER: 晨禎營造股份有限公司	核准 APPROVED BY:	審核 CHECKED BY:	設計 DESIGNED BY:	繪圖 DRAWER:
用途 USER: 雲林縣土庫鎮凌嘉科技廠辦新建工程	設計課 洪志勇	設計課 阮家豪	設計課 謝啓彦	設計課 謝啓彦
	□ 保留圖		單位 DM: 釐米 (mm)	

CHAN-HUA 建華機電股份有限公司
CHAN HUA MACHINERY & ELECTRIC CO.,LTD.
TEL:(04)23581130 FAX:(04)23581140
廠址:台中市南屯區工業 25 路 25 號

工號 WORKING NO.: 11103010	規劃日期 DATE: 111年04月13日	圖名 TITLE: 系統單線圖	
案號 DRAWGING NO.:	比例 SCALE:	圖號 DWG. NO.: LA17	版次 REV: A
		張數 SHEET NO.: /	

版次 REV	修正摘要 SUMMARY	日期 DATE