


MR-RB1D PANEL  
3ø4W 110-190V  
PEX14x4 G5.5 TRAY

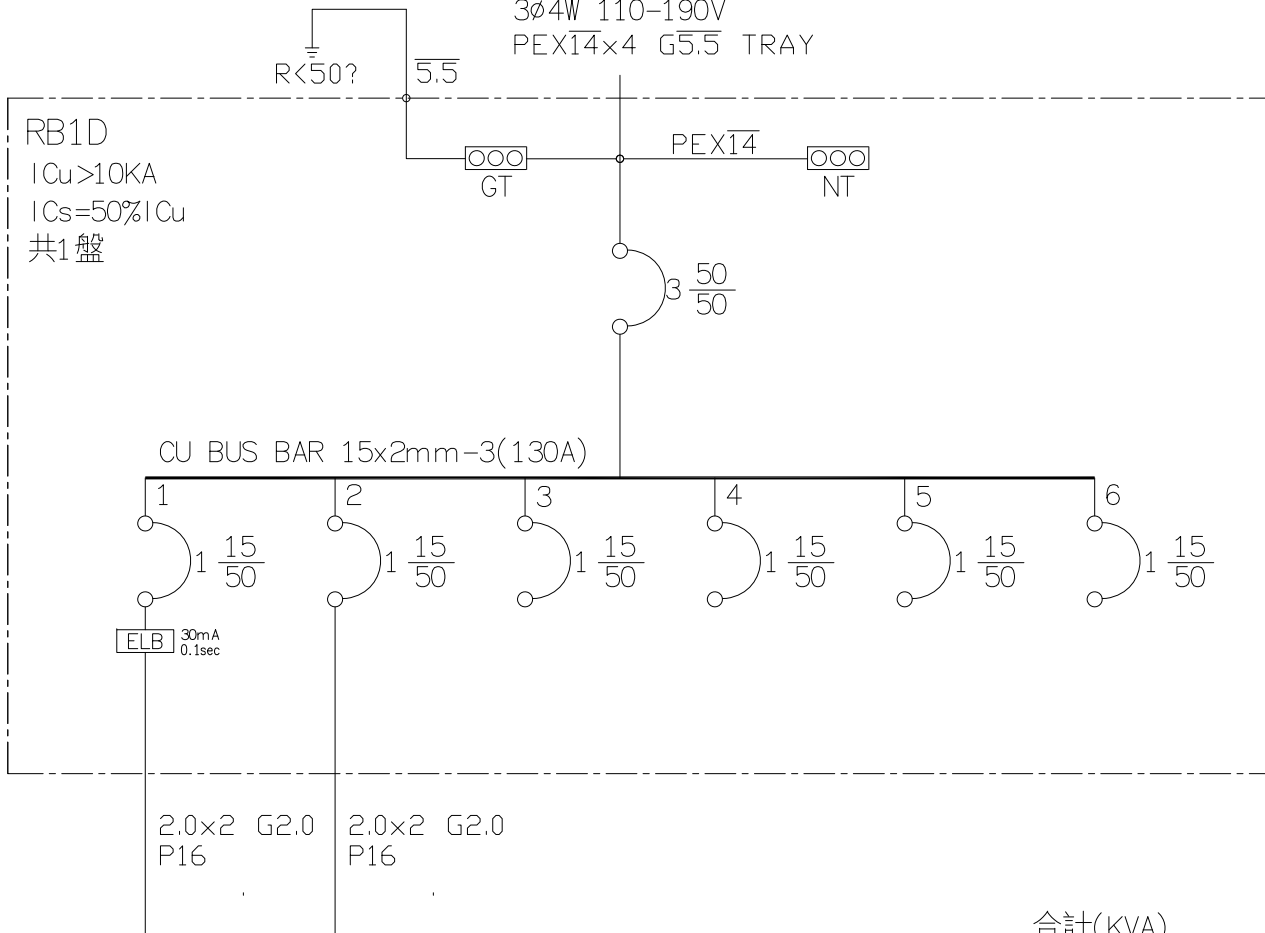

合計(KVA) 1.440

負載	插座 180VAx5	插座 180VAx3	SP	SP	SP	SP	燈: 力: 熱:	1.440 0.000 0.000
AN(KVA)	0.900							0.900
BN(KVA)		0.540						0.540
CN(KVA)								0.000

客戶 晨禎營造股份有限公司

核准 審核 設計 繪圖  
APPROVED BY: CHECKED BY: DESIGNED BY: DRAWER:

**星華機電股份有限公司**  
CHAN HUA MACHINERY & ELECTRIC CO., LTD.  
TEL: (04)23581130 FAX: (04)23581140  
廠址: 台中市南屯區工業 25 路 25 號

版次 修正摘要  
REV SUMMARY

日期 圖名  
DATE TITLE: 系統單線圖

用途 雲林縣土庫鎮凌嘉科技  
USER: 廠辦新建工程

設計課 設計課 設計課 設計課  
洪志勇 阮家豪 謝啓彥 謝啓彥

工號 規劃日期  
WORKING NO.: 11103010 DATE: 111年04月13日

案號 比例  
DRAWING NO.: SCALE:

圖號 版次  
DWG. NO.: LA13 REV: A

保留圖 單位 DM: 釐米 (mm)

張數  
SHEET NO.: /