


PB5-PBRF PANEL
 $3\phi 4W$ 220-380V
 $IV\overline{8.0} \times 4$ G2.0 P35

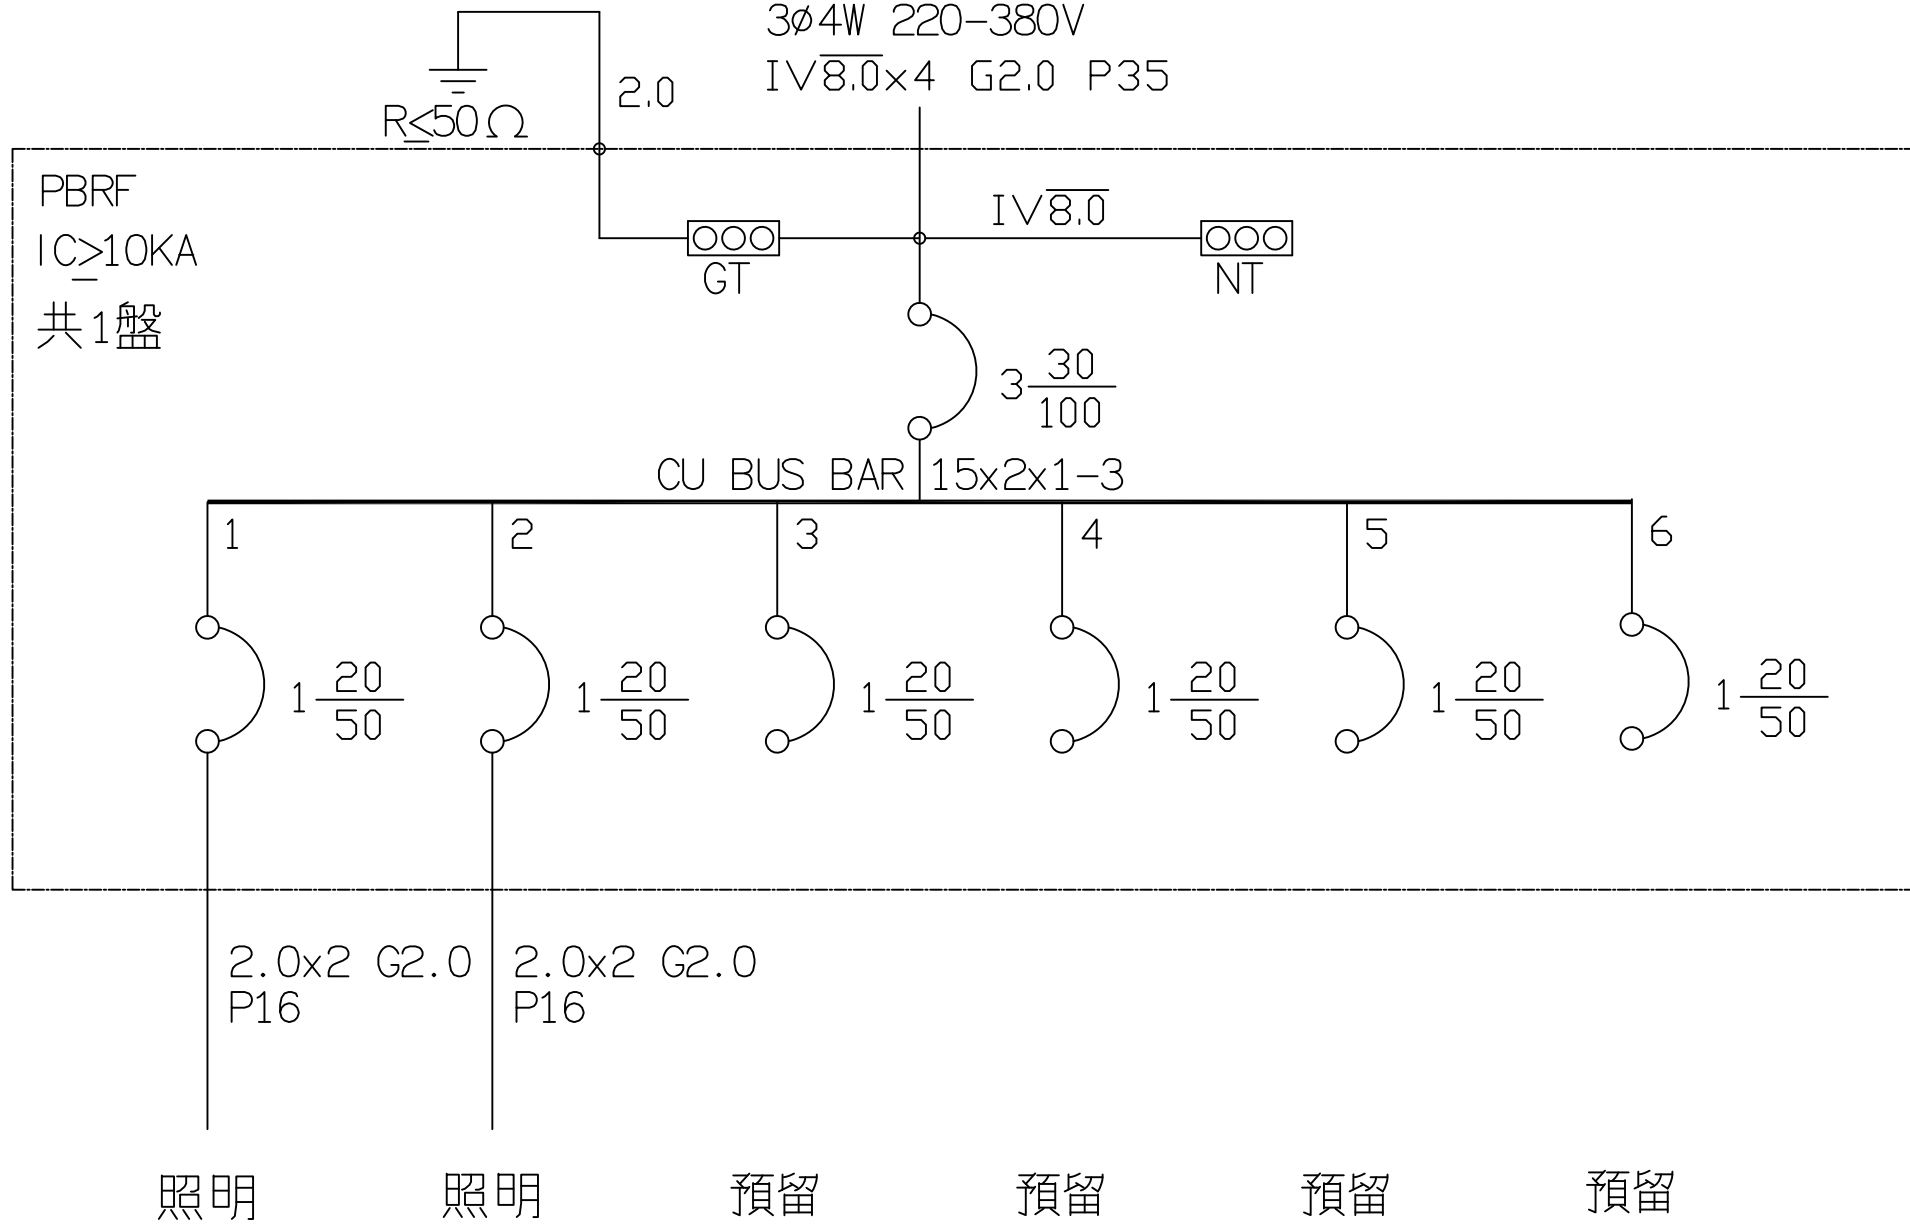

PBRF
 $IC > 10KA$
 共1盤

照明 照明 預留 預留 預留 預留

客? CUSTOMER	源晟科技工程有限公司			核准 APPROVED BY:	審核 CHECKED BY:	設計 DESIGNED BY:	繪圖 DRAWN:	CHW-HIA CHW-HIA MACHINERY & ELECTRIC CO. LTD. TEL: (04)23581130 FAX: (04)23581140 廠址: 台中市南屯區工業 25 路 25 號	版次 REV	修正摘要 SUMMARY	日期 DATE	圖名 TITLE	系統單線圖	
用途 USER	葉合佑實業有限公司			設計課 洪志勇	設計課 阮家豪	設計課 謝啓彥	設計課 謝啓彥		工號 WORKING NO.: 111040801	規劃日期 DATE: 112年07月18日			圖號 DES. NO.: LA07	版次 REV: A
				<input type="checkbox"/> 保留圖	單位: 釐米 (mm)			案號 DRAWING NO.:	比例 SCALE:					