


MR-RA3B PANEL
 3Ø4W 110-190V
 CV8.0x4 G5.5 TRAY

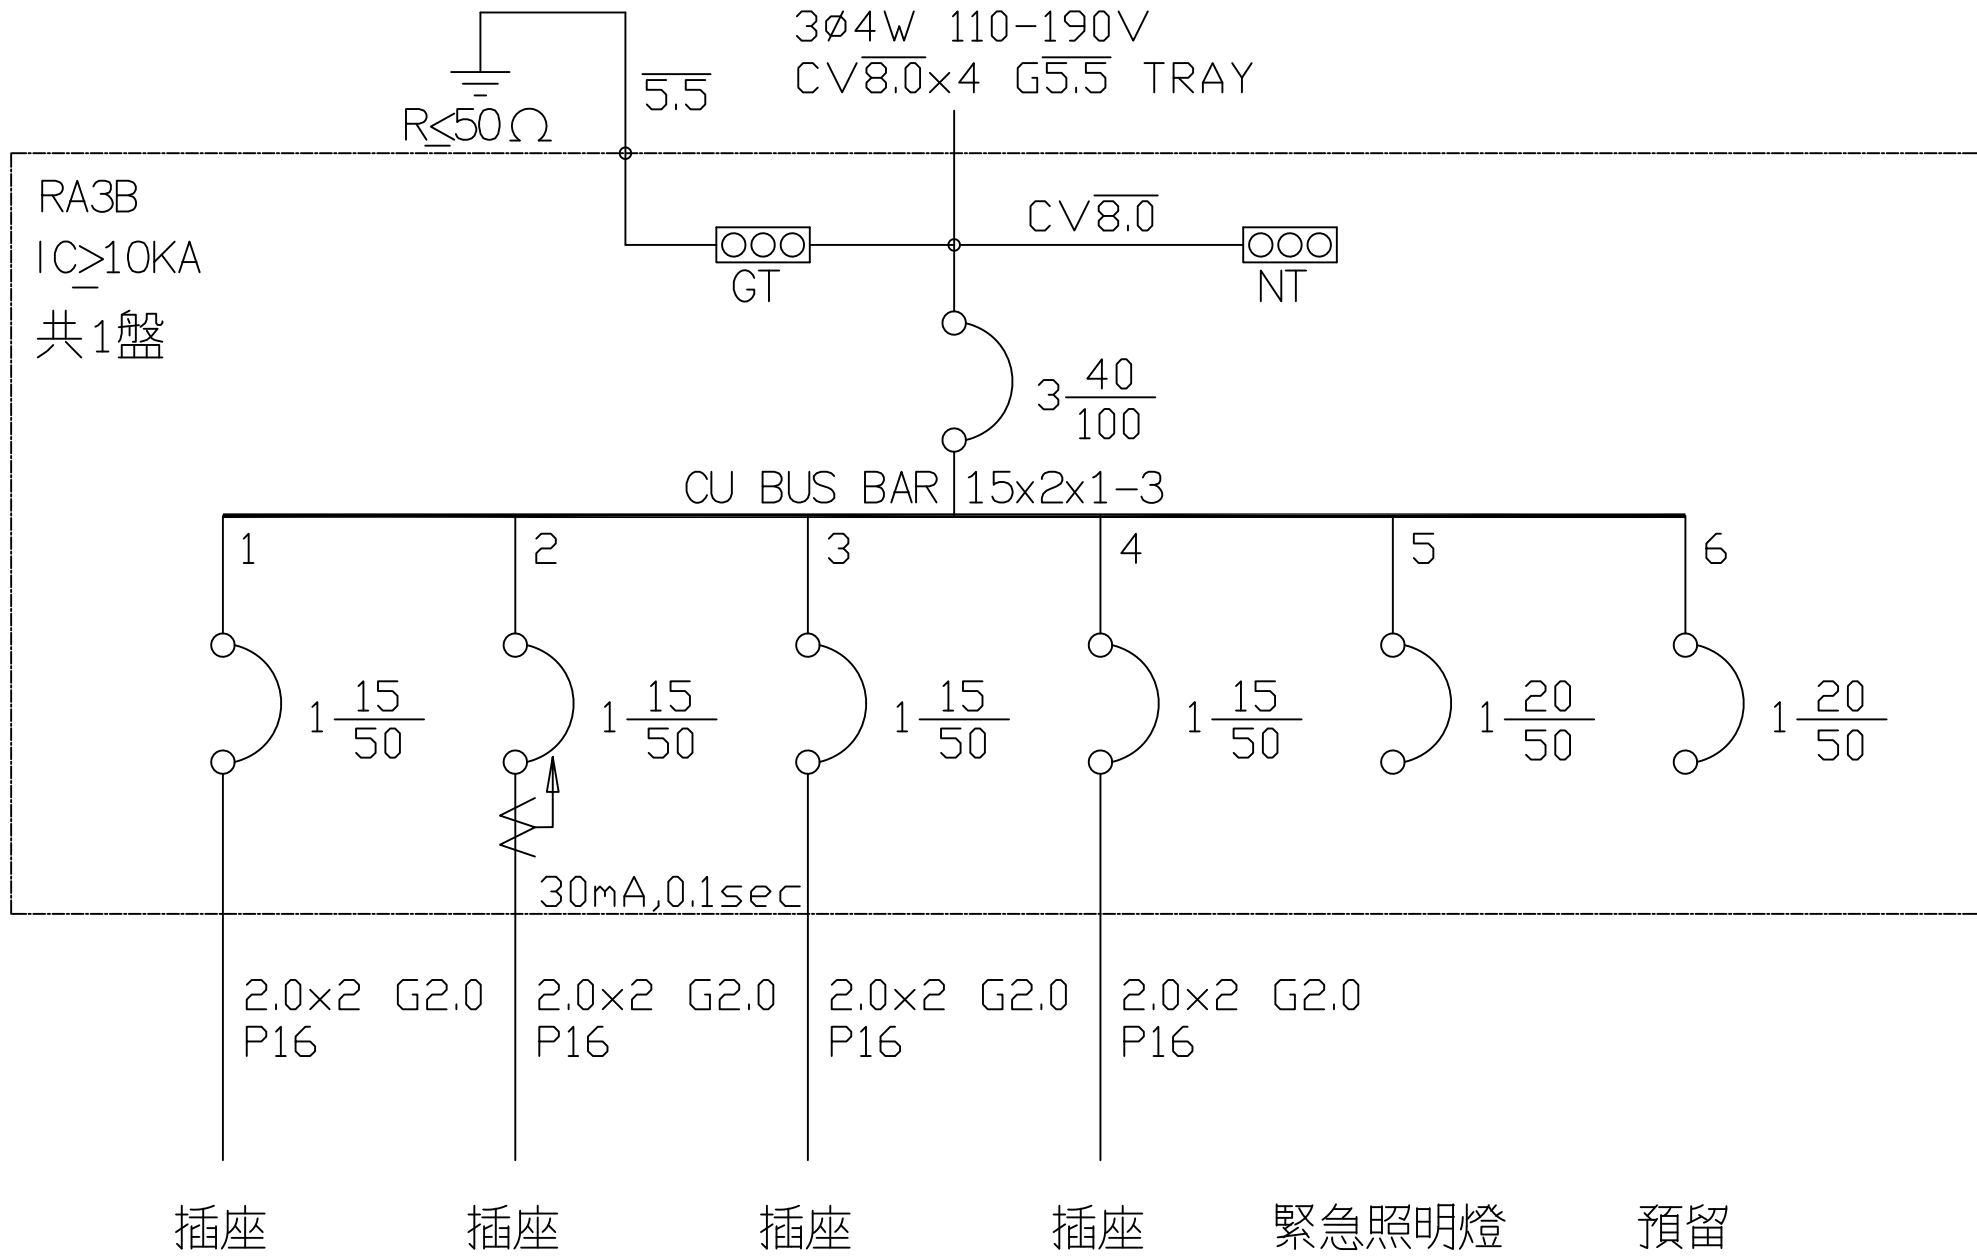

插座 插座 插座 插座 緊急照明燈 預留

客? 源晟科技工程有限公司 CUSTOMER: 源晟科技工程有限公司	核准 APPROVED BY: 設計課 洪志勇	審核 CHECKED BY: 設計課 阮家豪	設計 DESIGNED BY: 設計課 謝啓彥	繪圖 DRAWN: 設計課 謝啓彥	<p>CHN HUA MACHINERY & ELECTRIC CO. LTD. TEL: (04)23581130 FAX: (04)23581140 廠址: 台中市南屯區工業 25 路 25 號</p>	版次 REV	修正摘要 SUMMARY	日期 DATE	圖名 TITLE: 系統單線圖
用途 USER: 葉合佑實業有限公司	設計課 洪志勇	設計課 阮家豪	設計課 謝啓彥	設計課 謝啓彥		工號 WORKING NO.: 111040801	規劃日期 DATE: 112年07月18日	圖號 Dwg. NO.: LA04	版次 REV: A
<input type="checkbox"/> 保留圖	單位 釐米 (mm)	案號 DRAWING NO.:	比例 SCALE:	張數 SHEET NO.:					