


MR-RA4A PANEL  
 3Ø4W 110-190V  
 CV8.0x4 G5.5 TRAY

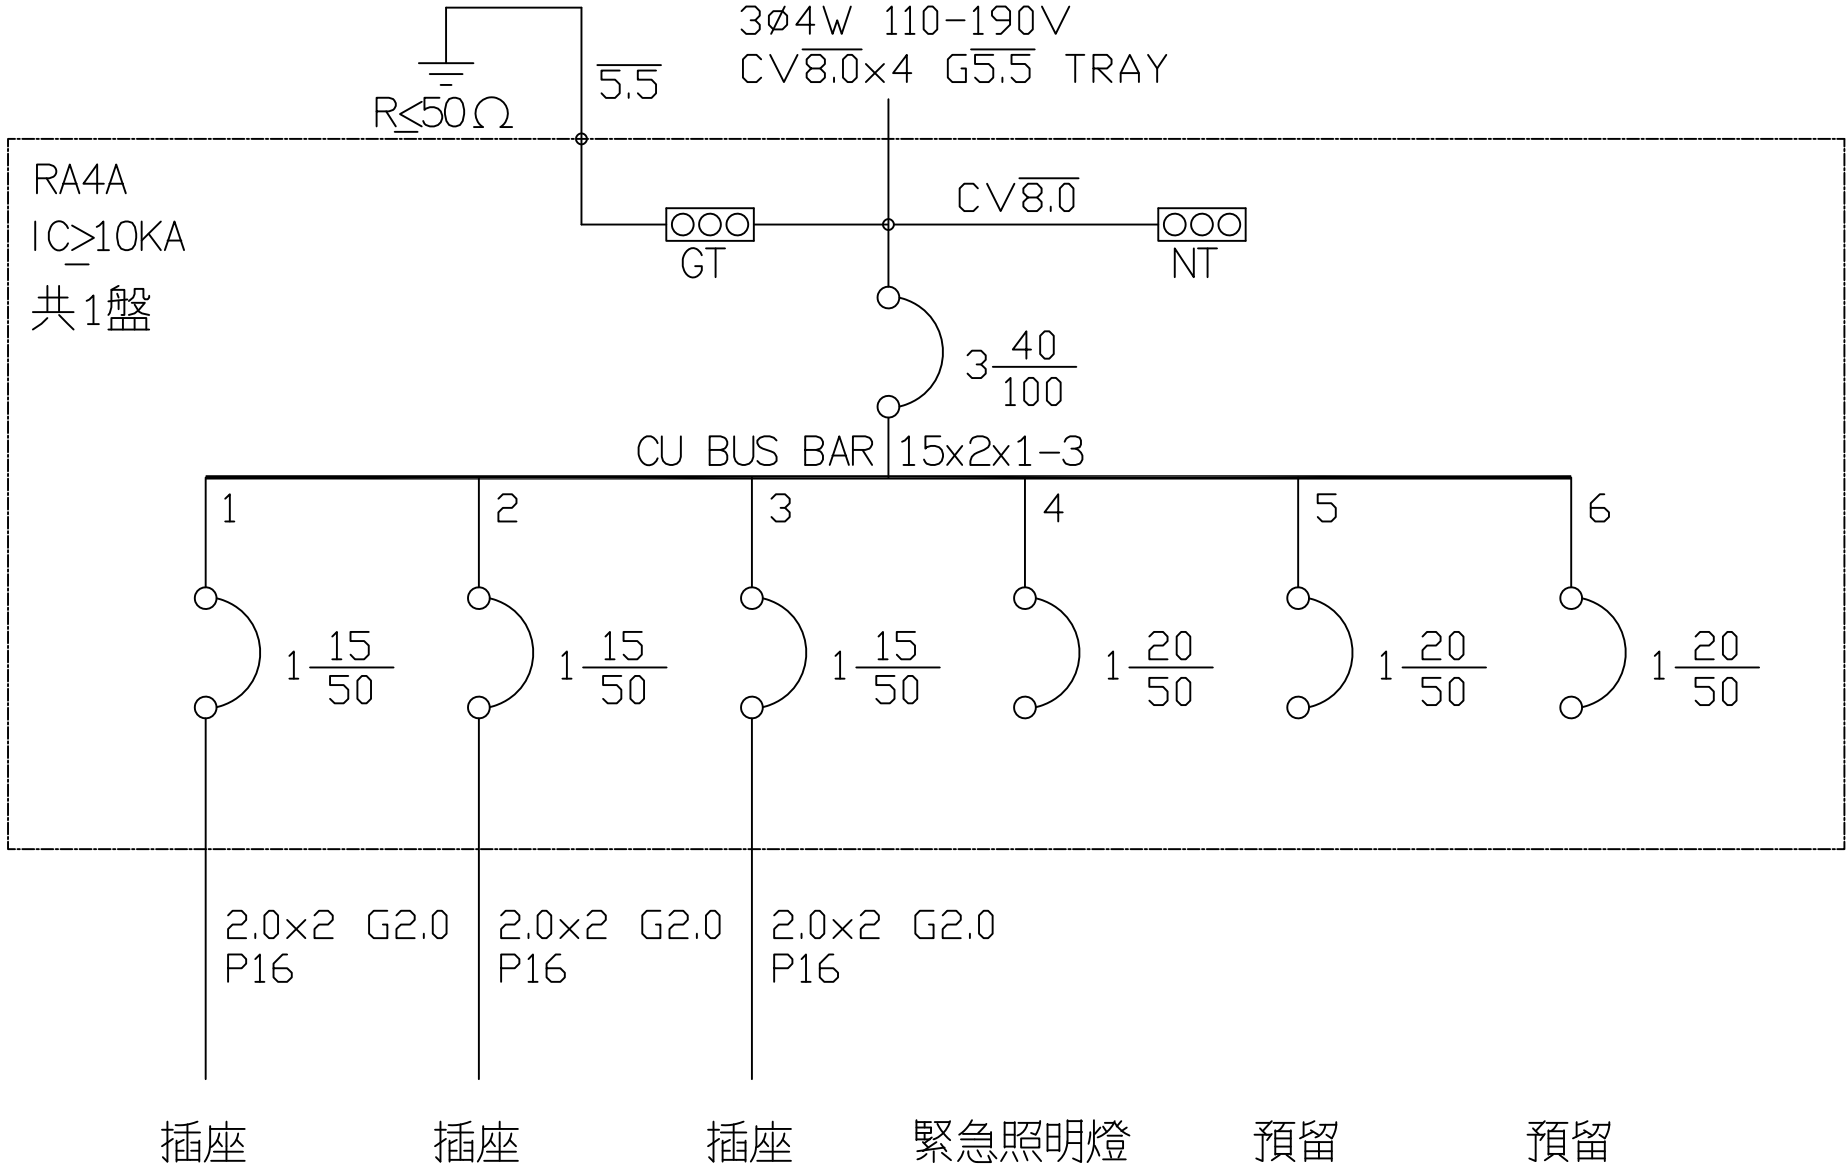

RA4A  
 IC>10KA  
 共1盤

插座

插座

插座

緊急照明燈

預留

預留

客? CUSTOMER	源晟科技工程有限公司			核准 APPROVED BY:	審核 CHECKED BY:	設計 DESIGNED BY:	繪圖 DRAWN:	<p>源華機電股份有限公司          CHW-HUA MACHINERY &amp; ELECTRIC CO. LTD.          TEL: (04)23581130 FAX: (04)23581140          廠址: 台中市南屯區工業 25 路 25 號</p>	版次 REV	修正摘要 SUMMARY	日期 DATE	圖名 TITLE	系統單線圖	
用途 USER	葉合佑實業有限公司			設計課 洪志勇	設計課 阮家豪	設計課 謝啓彥	設計課 謝啓彥		工號 DRAWING NO.: 111040801	規劃日期 DATE: 112年07月18日			圖號 DES. NO.: LA05	版次 REV: A
				<input type="checkbox"/> 保留圖	單位: 釐米 (mm)			案號 DRAWING NO.:	比例 SCALE:					