


客 戶 CUSTOMER:	大雅電氣工程股份有限公司			核 准 APPROVED BY:	審 核 CHECKED BY:	設 計 DESIGNED BY:	繪 圖 DRAWER:	 建華機電股份有限公司 CHAN HUA MACHINERY & ELECTRIC CO., LTD. TEL: (04)23581130 FAX: (04)23581140 廠址: 台中市南屯區工業 25 路 25 號	版次 REV	修 正 摘 要 SUMMARY	日期 DATE	圖 名 TITLE:	系統單線圖	
用 途 USER:	台灣維順工業股份有限公司 台中工業區廠辦新建工程			設計課 阮家豪	設計課 阮家豪	設計課 謝啓彥	設計課 謝啓彥		工 號 WORKING NO.: 11105001	規劃日期 DATE: 111年07月25日			圖 號 DWG. NO.: LA16	版次 REV: A
				<input type="checkbox"/> 保留圖	單 位 DM: 釐米 (mm)				案 號 DRAWING NO.:	比 例 SCALE:			張 數 SHEET NO.: /	

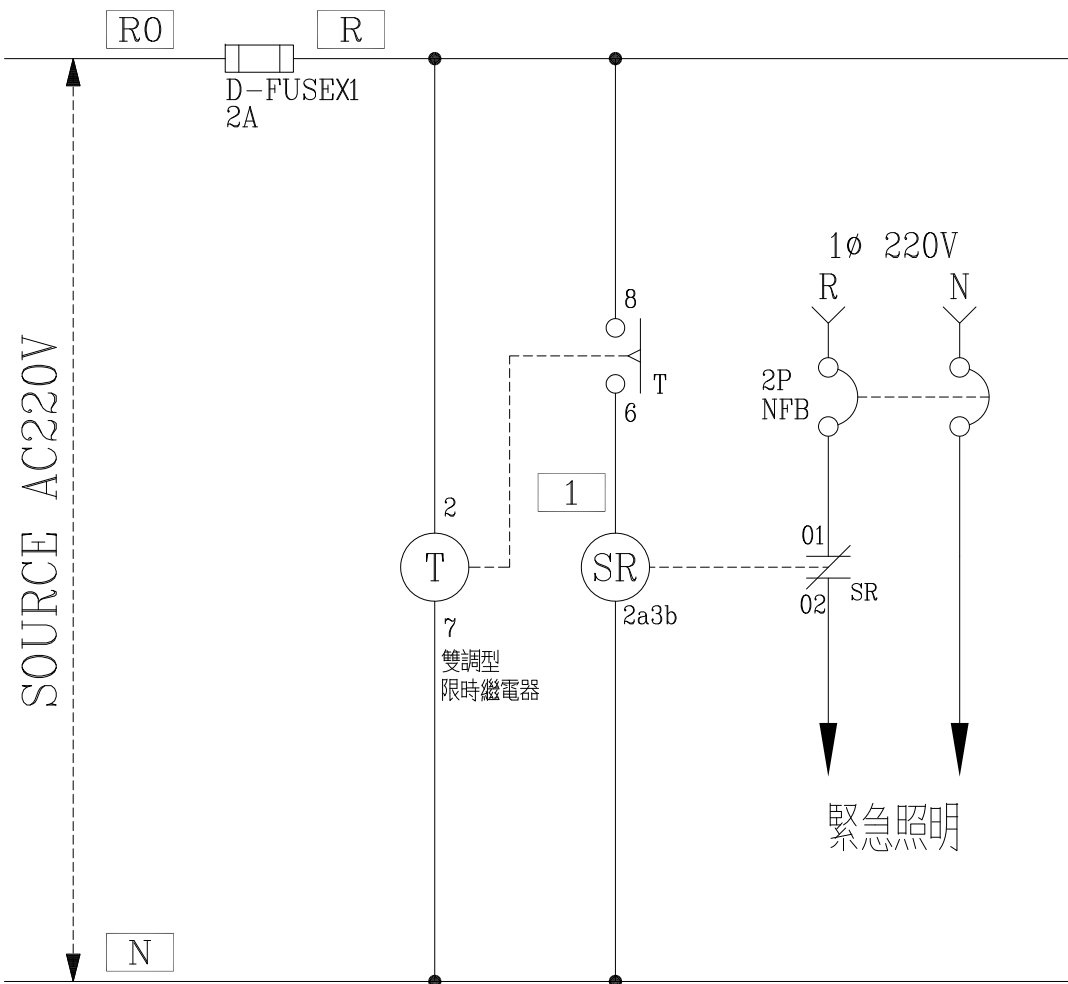

緊急照明放電裝置
每30天(720小時)放電30分鐘

盤名	迴路
L01A	10
L02C	6
L03C	7
L04C	7
L05C	7
L06C	7
ELB1B	11
ELB1A	7
EL01A	4
EL01C	5
EL02C	3
EL05C	3
EL01D	13

客戶 CUSTOMER: 大雅電氣工程股份有限公司		核准 APPROVED BY:	審核 CHECKED BY:	設計 DESIGNED BY:	繪圖 DRAWER:	 建華機電股份有限公司 CHAN HUA MACHINERY & ELECTRIC CO., LTD. TEL: (04)23581130 FAX: (04)23581140 廠址: 台中市南屯區工業 25 路 25 號	版次 REV	修正摘要 SUMMARY	日期 DATE	圖名 TITLE: 系統控制圖
用途 USER: 台灣維順工業股份有限公司 台中工業區廠辦新建工程		設計課 阮家豪	設計課 阮家豪	設計課 謝啓彥	設計課 謝啓彥		工號 WORKING NO.: 111080401	規劃日期 DATE: 111年07月25日		圖號 DWG. NO.: LC01
		<input type="checkbox"/> 保留圖		單位 DM: 釐米 (mm)			案號 DRAWING NO.:	比例 SCALE:		版次 REV: A
										張數 SHEET NO.: /