
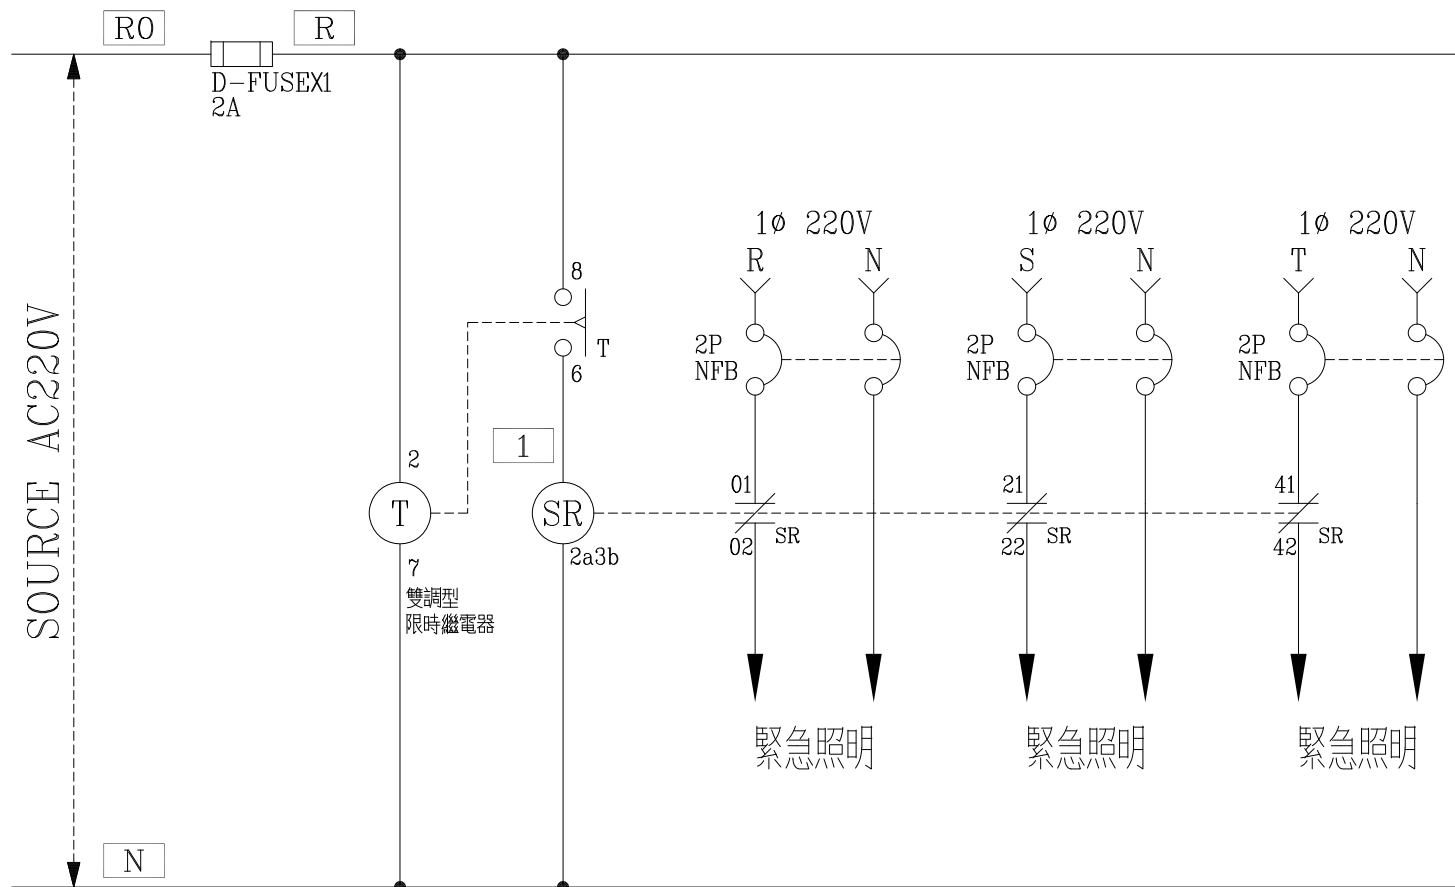


負載	避難方向燈 20VAx6 (2F)	避難方向燈 20VAx19 (3F)	避難方向燈 20VAx19 (4F)	ERLA PANEL ( 廠房棟)	SP	SP	SP	
燈(KVA)	0.120	0.380	0.380	0.000				燈: 0.88
力(HP)				4.000				力: 4.000
熱(KW)				0.000				熱: 0.000
電流(A)	0.5	1.7	1.7	6.1A				7.4A

客 戶 CUSTOMER: 大雅電氣工程股份有限公司		核 准 APPROVED BY:	審 核 CHECKED BY:	設 計 DESIGNED BY:	繪 圖 DRAWER:	<div><b>建華機電股份有限公司</b> CHAN HUA MACHINERY &amp; ELECTRIC CO.,LTD. TEL:(04)23581130 FAX:(04)23581140 廠址:台中市南屯區工業 25 路 25 號</div>	版次 REV	修 正 摘 要 SUMMARY	日期 DATE	圖 名 TITLE: 系統單線圖		
用 途 USER: 台灣維順工業股份有限公司 台中工業區廠辦新建工程		設計課 阮家豪	設計課 阮家豪	設計課 謝啓彥	設計課 謝啓彥		工 號 WORKING NO.: 11105001	規劃日期 DATE: 111年07月25日			圖 號 DWG. NO.: LA16	版次 REV: A
		<input type="checkbox"/> 保留圖		單 位 DM: 釐米 (mm)			案 號 DRAWING NO.:	比 例 SCALE:			張 數 SHEET NO.: /	



緊急照明放電裝置  
每30天(720小時)放電30分鐘

盤名	迴路
EL02A	1.2.3

客 戶 CUSTOMER:	大雅電氣工程股份有限公司	核 准 APPROVED BY:	審 核 CHECKED BY:	設 計 DESIGNED BY:	繪 圖 DRAWER:	 <b>建華機電股份有限公司</b> CHAN HUA MACHINERY & ELECTRIC CO.,LTD. TEL:(04)23581130 FAX:(04)23581140 廠址:台中市南屯區工業 25 路 25 號	版次 REV	修 正 摘 要 SUMMARY	日期 DATE	圖 名 TITLE:	系統控制圖	
用 途 USER:	台灣維順工業股份有限公司 台中工業區廠辦新建工程	設計課 阮家豪	設計課 阮家豪	設計課 謝啓彥	設計課 謝啓彥		工 號 WORKING NO.: 111080401	規劃日期 DATE: 111年07月25日			圖 號 DWG. NO.:	LC01
		<input type="checkbox"/> 保留圖		單 位 DM: 釐米 (mm)		案 號 DRAWING NO.:	比 例 SCALE:			張 數 SHEET NO.:	/	

**建華機電股份有限公司**  
CHAN HUA MACHINERY & ELECTRIC CO., LTD.  
TEL: (04) 23581130 FAX: (04) 23581140  
廠址: 台中市南屯區工業 25 路 25 號

系統控制圖

LC01

A

/