

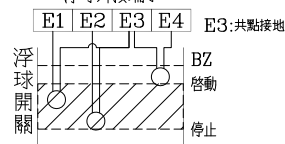


負載	揚水泵 5HP (井水)A棟	地面水箱 屋頂水箱 液位	揚水泵 5HP (井水)A棟	集水泵 5HP	集水坑 液位	集水泵 5HP	SP	
燈(KVA)								燈: 0.000
力(HP)		5.000		5.000		5.000		力: 15.000
熱(KW)								熱: 0.000
電流(A)		7.6		7.6		7.6		22.8A


客戶 CUSTOMER:	大雅電氣工程股份有限公司	核准 APPROVED BY:	審核 CHECKED BY:	設計 DESIGNED BY:	繪圖 DRAWER:	CH 建華機電股份有限公司 CHAN-HUA CHAN HUA MACHINERY & ELECTRIC CO.,LTD. TEL:(04)23581130 FAX:(04)23581140 廠址:台中市南屯區工業 25 路 25 號	版次 REV	修正摘要 SUMMARY	日期 DATE	圖名 TITLE:	系統單線圖	
用途 USER:	台灣維順工業股份有限公司 台中工業區廠辦新建工程	設計課 阮家豪	設計課 阮家豪	設計課 謝啟彥	設計課 謝啟彥	工號 WORKING NO.: 11105001	規劃日期 DATE: 111年07月25日			圖號 DWG. NO.: LA14	版次 REV: A	
		□ 保留圖		單位 DM: 釐米 (mm)	案號 DRAWING NO.:	比例 SCALE:				張數 SHEET NO.:	/	

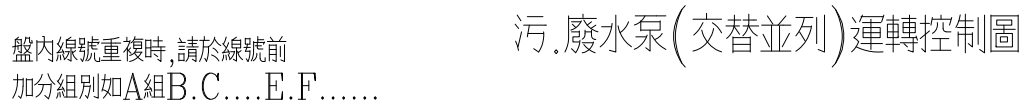

TB	X1
TB	X2
TB	X3
TB	X4
TB	X5
TB	X6
TB	X7
TB	X8
TB	HX1
TB	HX2

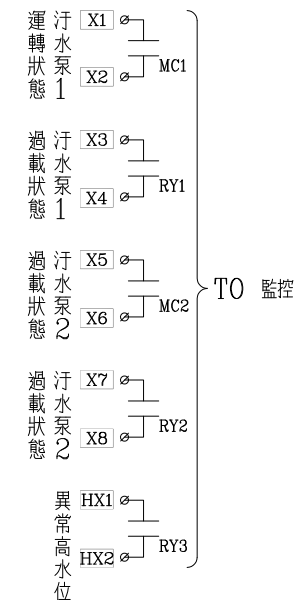

客 戶 CUSTOMER:	大雅電氣工程股份有限公司			核 准 APPROVED BY:	審 核 CHECKED BY:	設 計 DESIGNED BY:	繪 圖 DRAWER:	 建華機電股份有限公司 CHAN HUA MACHINERY & ELECTRIC CO. LTD. TEL: (04)23581130 FAX: (04)23581140 廠址: 台中市南屯區工業 25 路 25 號	版次 REV	修 正 摘 要 SUMMARY	日期 DATE	圖 名 TITLE:	系統控制圖	
用 途 USER:	台灣維順工業股份有限公司 台中工業區廠辦新建工程			設計課 阮家豪	設計課 阮家豪	設計課 謝啓彥	設計課 謝啓彥		工 號 WORKING NO.: 111080401	規劃日期 DATE: 111年07月25日			圖 號 DWG. NO.: LC02	版次 REV: A
				<input type="checkbox"/> 保留圖	單 位 DM: 釐米 (mm)		案 號 DRAWING NO.:		比 例 SCALE:				張 數 SHEET NO.: /	

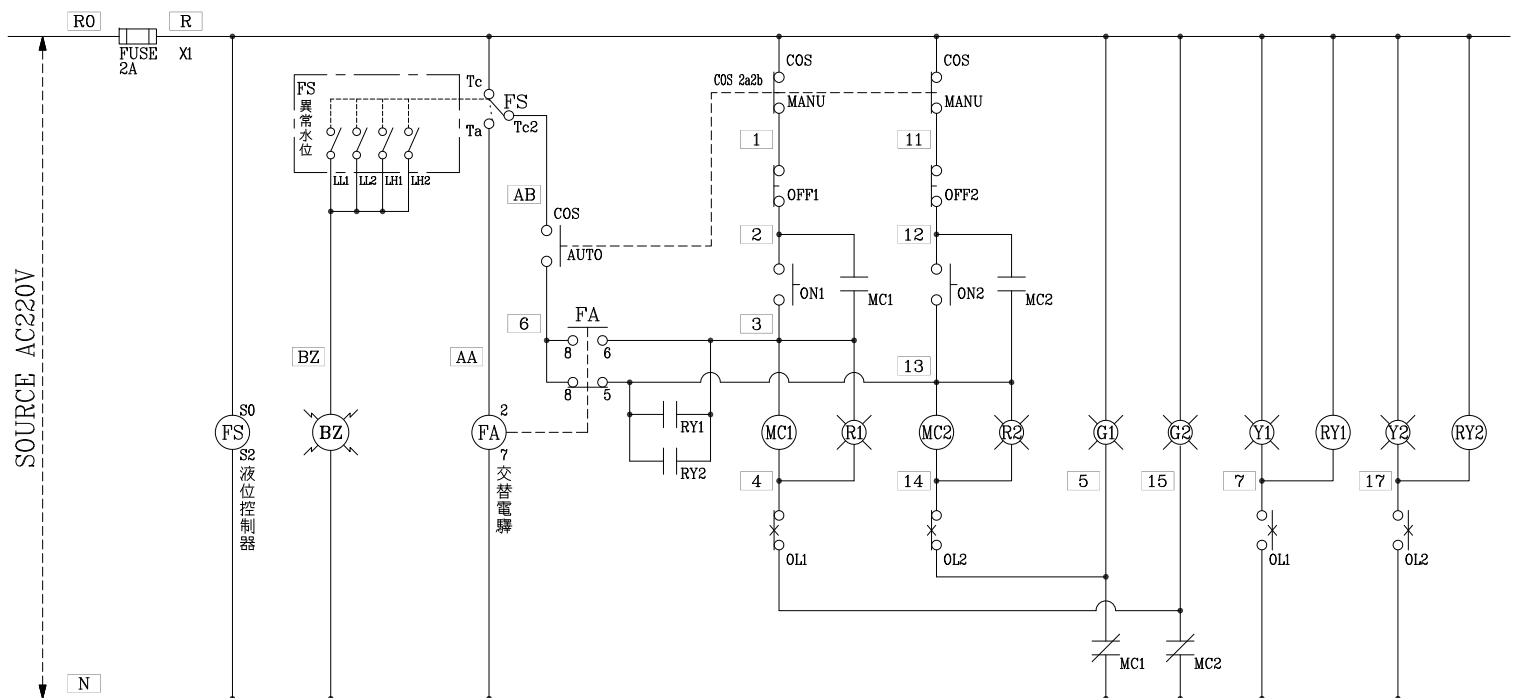

盤內線號重複時,請於線號前
加分組別如A組B.C....E.F.....

盤名	迴路	編號
KSB1B	1	A
KSB1A	1	A
KSB1A	2	B

揚水泵交替運轉控制圖


液位控制器 61F-G4

電極棒外接端子

E1	E2	E3	E4	E5	E6	E7	E8		B	BL1	BL2	BH1	BH2
----	----	----	----	----	----	----	----	--	---	-----	-----	-----	-----


監控外接端子

共同端子
高架水槽渴水
給水源下限
高架水槽滿水
給水源上限

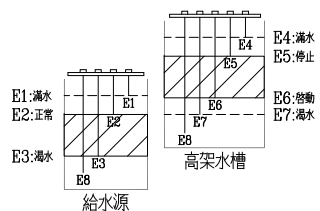

過門端子

TB	R
TB	N
TB	2
TB	3
TB	4
TB	5
TB	6
TB	7
TB	12
TB	13
TB	14
TB	15
TB	17
TB	AB
TB	

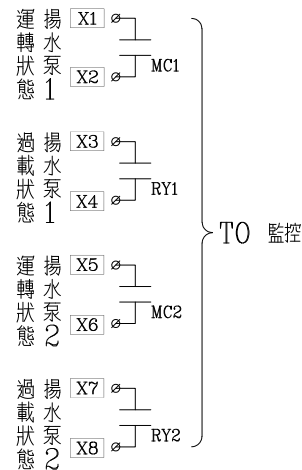

極棒外接端子

TB	E1
TB	E2
TB	E3
TB	E4
TB	E5
TB	E6
TB	E7
TB	E8
TB	

監控端子

TB	X1
TB	X2
TB	X3
TB	X4
TB	X5
TB	X6
TB	X7
TB	X8

客戶 CUSTOMER:	大雅電氣工程股份有限公司	核准 APPROVED BY:	審核 CHECKED BY:	設計 DESIGNED BY:	繪圖 DRAWER:	CH 建華機電股份有限公司 CHAN HUA MACHINERY & ELECTRIC CO., LTD. TEL: (04) 23581130 FAX: (04) 23581140 廠址: 台中市南屯區工業 25 路 25 號	版次 REV	修正摘要 SUMMARY	日期 DATE	圖名 TITLE:	系統控制圖	
用途 USER:	台灣維順工業股份有限公司 台中工業區廠辦新建工程	設計課 阮家豪	設計課 阮家豪	設計課 謝啓彥	設計課 謝啓彥	工號 WORKING NO.: 111080401	規劃日期 DATE: 111年07月25日			圖號 DWG. NO.: LC03	版次 REV: A	
		□ 保留圖		單位 DM: 釐米 (mm)		案號 DRAWING NO.:	比例 SCALE:			張數 SHEET NO.:	/	