

負載	群組開關 100VA	LED高天井燈 102VAx21	LED高天井燈 102VAx16 FAN30VAx2 15VAx4	外牆投光燈 100VAx5	外牆投光燈 100VAx8 50VAx20 25VAx8	LED高天井燈 102VAx12 68VAx8 35VAx8	SP	飲水機 1KW	送風機 150VAx1	冷氣機 3P	緊急照明燈 27VAx11 (1F)	L01B PANEL (廠房棟) 6.768KVA	SP	SP	SP	緊急照明燈 27VAx11 (1F)	合計(KVA)	22.657
燈(KVA)	0.100	2.142	1.752	0.500	2.000	2.048			0.150		0.297	5.768				0.297		燈: 14.657
力(HP)										3.000		0.000						力: 3.000
熱(KW)								1.000				1.000						熱: 5.000
電流(A)	0.5	9.7	7.9	2.3	9.1	9.3		4.5	0.7	13.6	1.4	10.3A				1.4		34.4A

客戶: 大雅電氣工程股份有限公司

核准: 設計: 繪圖:

CH 建華機電股份有限公司
CHAN HUA MACHINERY & ELECTRIC CO., LTD.
TEL: (04)23581130 FAX: (04)23581140
廠址: 台中市南屯區工業 25 路 25 號

版次: 修正摘要: 日期:

圖名: 系統單線圖

用途: 台灣維順工業股份有限公司
台中工業區廠辦新建工程

設計課: 設計課: 設計課: 設計課:
謝啟彥: 謝啟彥: 謝啟彥: 謝啟彥:
單位 DM: 釐米 (mm)


工號: 11105001
案號: 規劃日期: 111年07月25日
比例: 圖號: LA16

張數: 版次: A

圖號: LA16
張數: /


〈二線式監控盤標準結線示意圖〉

3ø4W 380/220V
NFB(M)

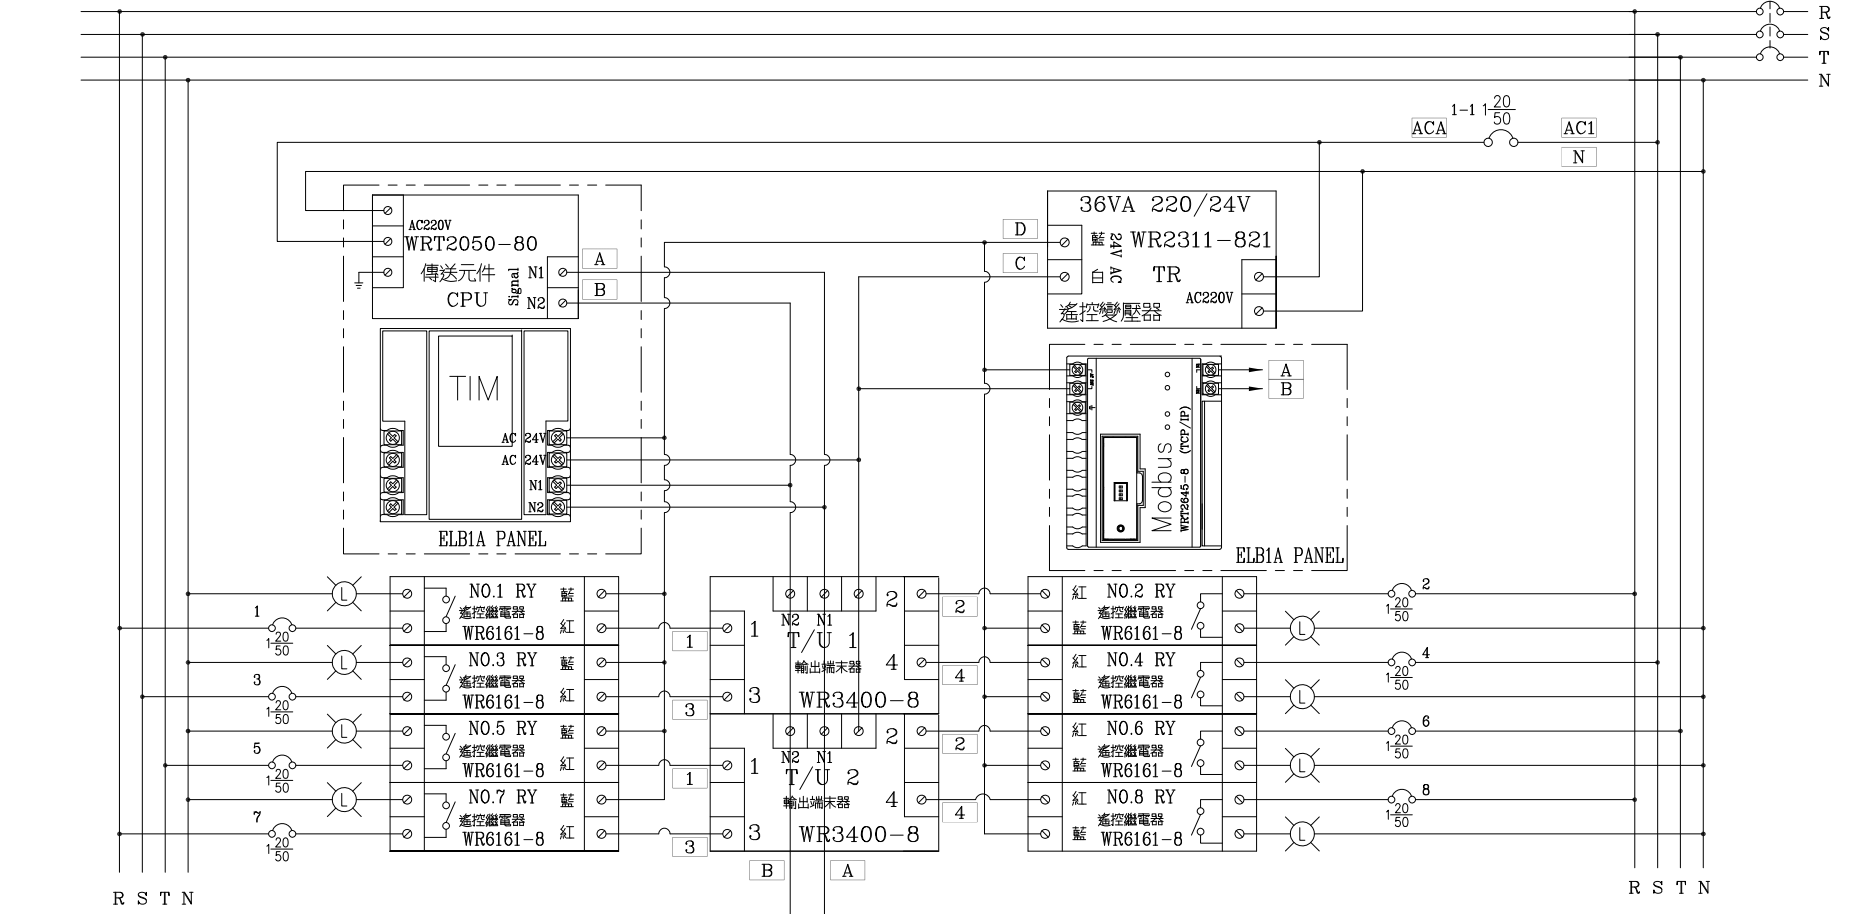

- 盤內RY線號,請於線號前
加TU位址,如1-1...3-1.3-2.....等
- LO1A PANEL
 - LO1B PANEL
 - LO1C PANEL
 - LO2C PANEL
 - LO3C PANEL
 - LO4C PANEL
 - LO5C PANEL
 - LO6C PANEL
 - ELB1B PANEL
 - ELB1A PANEL
 - ELO1D PANEL

客戶 CUSTOMER: 大雅電氣工程股份有限公司	核准 APPROVED BY:	審核 CHECKED BY:	設計 DESIGNED BY:	繪圖 DRAWER:	 星華機電股份有限公司 CHAN HUA MACHINERY & ELECTRIC CO., LTD. TEL: (04)23581130 FAX: (04)23581140 廠址: 台中市南屯區工業 25 路 25 號	版次 REV:	修正摘要 SUMMARY:	日期 DATE:	圖名 TITLE: 系統複線圖
用途 USER: 台灣維順工業股份有限公司 台中工業區廠辦新建工程	<input type="checkbox"/> 保留圖	<input type="checkbox"/> 單位 DM: 釐米 (mm)	工號 WORKING NO.: 111080401	規劃日期 DATE: 111年07月25日	案號 DRAWING NO.:	比例 SCALE:	圖號 DWG. NO.: LB01	張數 SHEET NO.: /	版次 REV: A

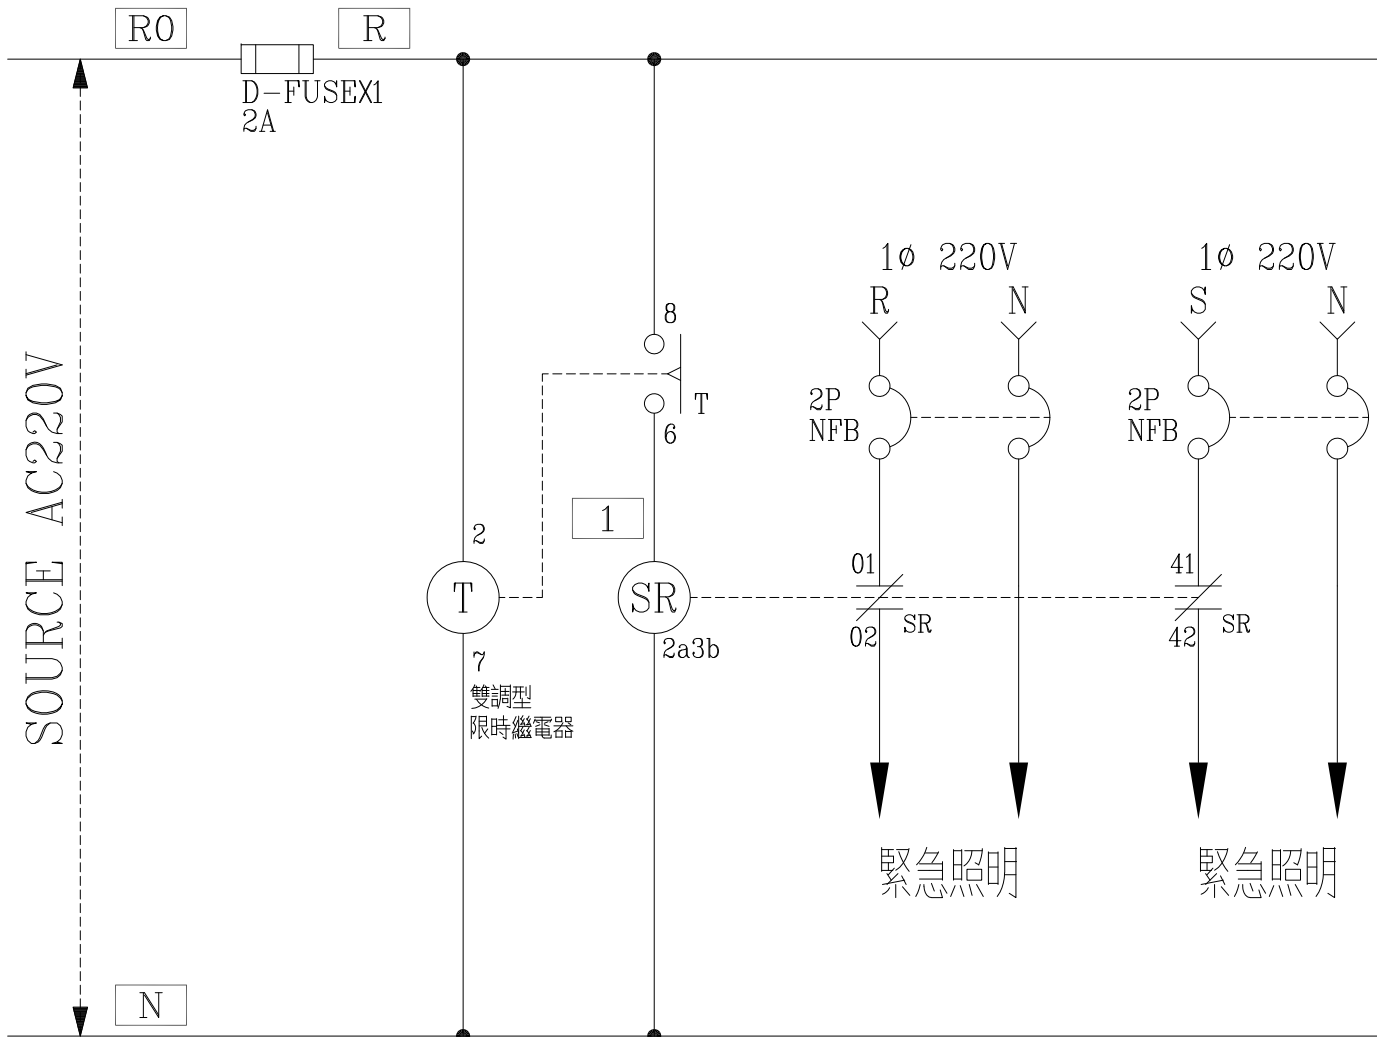

緊急照明放電裝置
每30天(720小時)放電30分鐘

盤名	迴路
L01A	10.15

客戶 CUSTOMER:	大雅電氣工程股份有限公司	核准 APPROVED BY:	審核 CHECKED BY:	設計 DESIGNED BY:	繪圖 DRAWER:	建華機電股份有限公司 CHAN-HUA MACHINERY & ELECTRIC CO., LTD. TEL: (04)23581130 FAX: (04)23581140 廠址: 台中市南屯區工業 25 路 25 號	版次 REV	修正摘要 SUMMARY	日期 DATE	圖名 TITLE:	系統控制圖
用途 USER:	台灣維順工業股份有限公司 台中工業區廠辦新建工程	設計課 阮家豪	設計課 阮家豪	設計課 謝啟彥	設計課 謝啟彥		工號 WORKING NO.: 111080401	規劃日期 DATE: 111年07月25日			圖號 DWG. NO.: LC01
		<input type="checkbox"/> 保留圖		單位 DM: 釐米 (mm)	案號 DRAWING NO.:	比例 SCALE:				張數 SHEET NO.:	/