


負載	群組開關 100VA	LED高天井燈 102VAx28	LED高天井燈 102VAx21	外牆投光燈 100VAx6 50VAx1 FAN30VAx1 15VAx6	飲水機 1KW	SP	SP	SP	SP	
燈(KVA)	0.100	2.856	2.142	0.770						燈: 5.768
力(HP)										力: 0.000
熱(KW)					1.000					熱: 1.000
電流(A)	0.5	12.9	9.7	3.5	4.5					10.3A

客戶 CUSTOMER: 大雅電氣工程股份有限公司	核准 APPROVED BY:	審核 CHECKED BY:	設計 DESIGNED BY:	繪圖 DRAWER:	 星華機電股份有限公司 CHAN HUA MACHINERY & ELECTRIC CO., LTD. TEL: (04)23581130 FAX: (04)23581140 廠址: 台中市南屯區工業 25 路 25 號	版次 REV:	修正摘要 SUMMARY:	日期 DATE:	圖名 TITLE: 系統單線圖										
用途 USER: 台灣維順工業股份有限公司 台中工業區廠辦新建工程	設計課 	設計課 	設計課 謝啓彥	設計課 謝啓彥	工號 WORKING NO.: 11105001	規劃日期 DATE: 111年07月25日	圖號 DWG. NO.: LA06	版次 REV: A	張數 SHEET NO.: /										
<input type="checkbox"/> 保留圖					單位 DM: 釐米 (mm)					案號 DRAWING NO.:					比例 SCALE:				

〈二線式監控盤標準結線示意圖〉

3ø4W 380/220V
NFB(M)

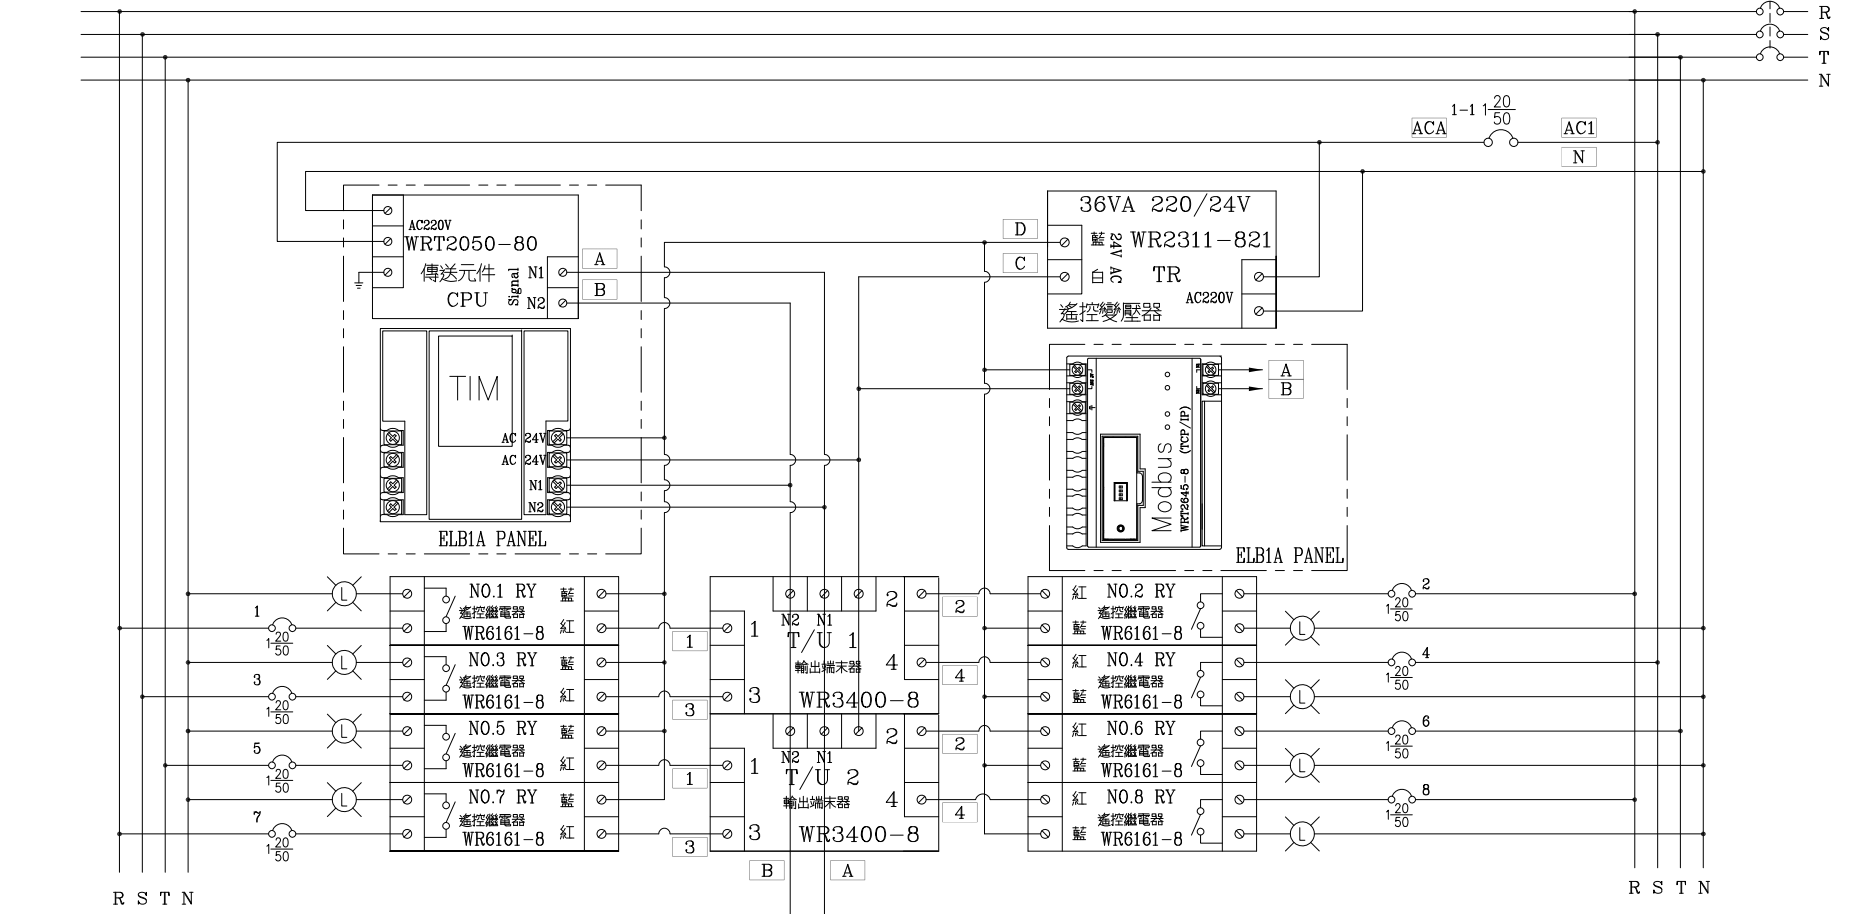

- 盤內RY線號,請於線號前
加TU位址,如1-1...3-1.3-2.....等
- LO1A PANEL
 - LO1B PANEL
 - LO1C PANEL
 - LO2C PANEL
 - LO3C PANEL
 - LO4C PANEL
 - LO5C PANEL
 - LO6C PANEL
 - ELB1B PANEL
 - ELB1A PANEL
 - ELO1D PANEL

客戶 CUSTOMER: 大雅電氣工程股份有限公司	核准 APPROVED BY:	審核 CHECKED BY:	設計 DESIGNED BY:	繪圖 DRAWER:	 星華機電股份有限公司 CHAN HUA MACHINERY & ELECTRIC CO., LTD. TEL: (04)23581130 FAX: (04)23581140 廠址: 台中市南屯區工業 25 路 25 號	版次 REV:	修正摘要 SUMMARY:	日期 DATE:	圖名 TITLE: 系統複線圖
用途 USER: 台灣維順工業股份有限公司 台中工業區廠辦新建工程	<input type="checkbox"/> 保留圖	<input type="checkbox"/> 單位 DM: 釐米 (mm)	工號 WORKING NO.: 111080401	規劃日期 DATE: 111年07月25日	案號 DRAWING NO.:	比例 SCALE:	圖號 DWG. NO.: LB01	張數 SHEET NO.: /	版次 REV: A