





# 〈二線式監控盤標準結線示意圖〉

3ø4W 380/220V  
NFB(M)

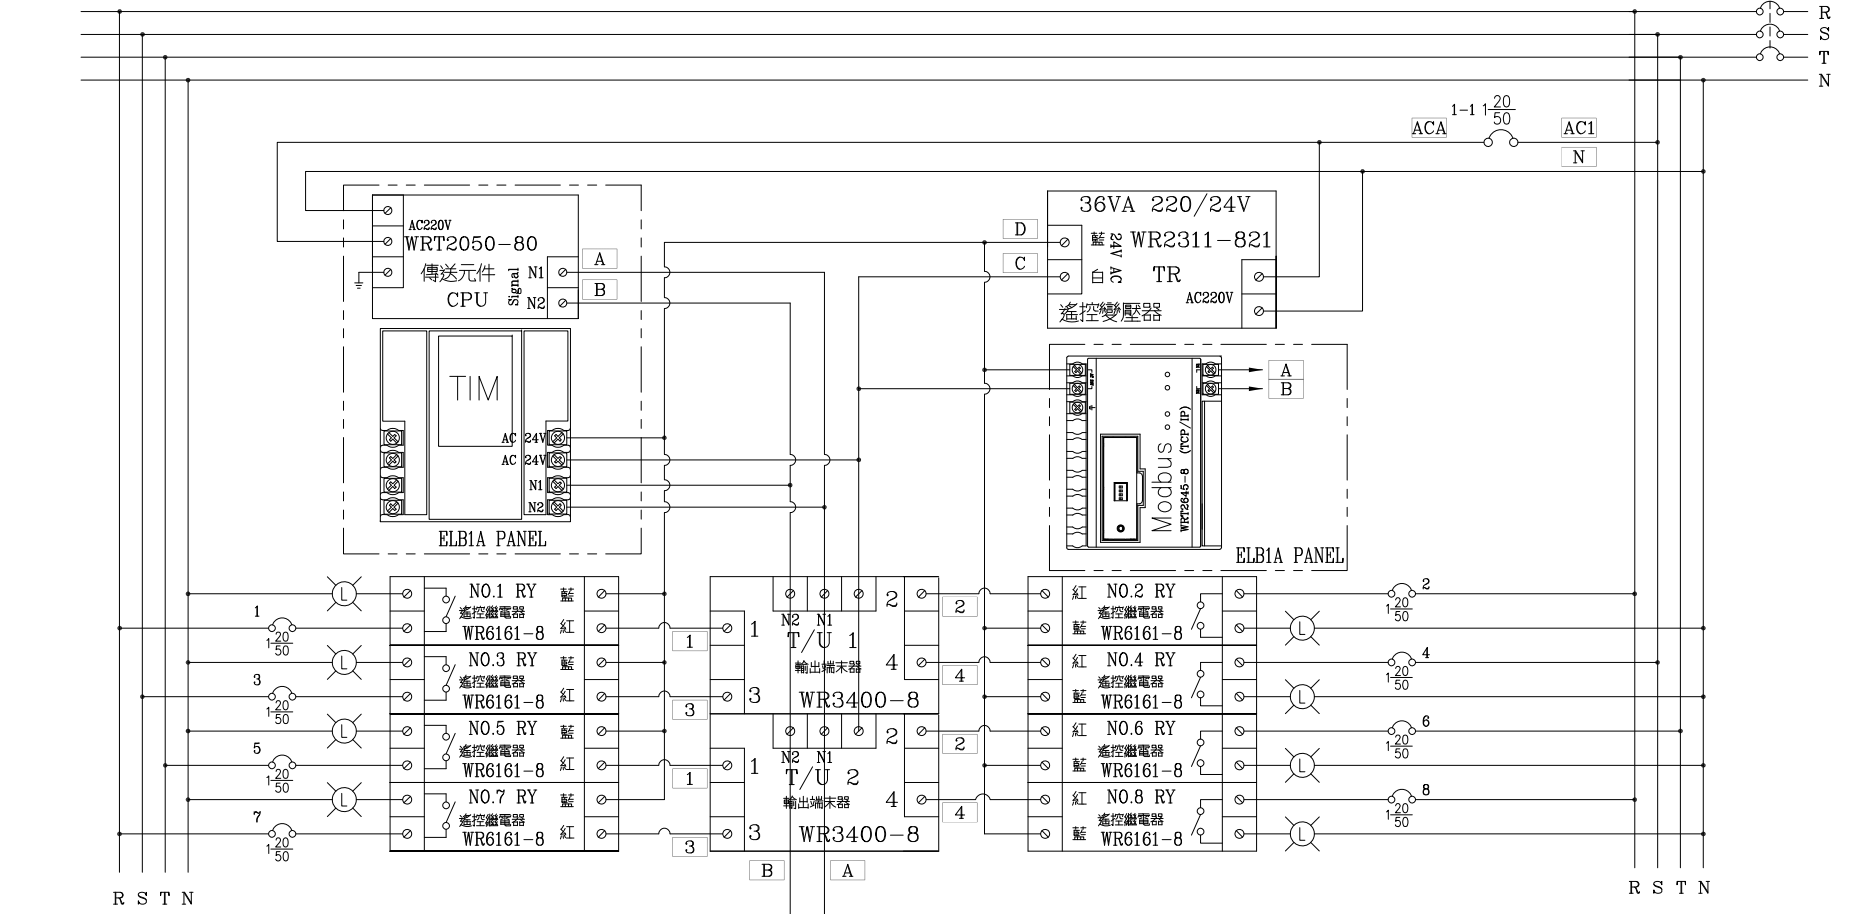

- 盤內RY線號，請於線號前  
加TU位址，如1-1...3-1.3-2.....等
- LO1A PANEL
  - LO1B PANEL
  - LO1C PANEL
  - LO2C PANEL
  - LO3C PANEL
  - LO4C PANEL
  - LO5C PANEL
  - LO6C PANEL
  - ELB1B PANEL
  - ELB1A PANEL
  - ELO1D PANEL

客戶 CUSTOMER: 大雅電氣工程股份有限公司	核准 APPROVED BY:	審核 CHECKED BY:	設計 DESIGNED BY:	繪圖 DRAWER:	 <b>星華機電股份有限公司</b> CHAN HUA MACHINERY & ELECTRIC CO., LTD. TEL: (04)23581130 FAX: (04)23581140 廠址: 台中市南屯區工業 25 路 25 號	版次 REV:	修正摘要 SUMMARY:	日期 DATE:	圖名 TITLE: 系統複線圖
用途 USER: 台灣維順工業股份有限公司 台中工業區廠辦新建工程	<input type="checkbox"/> 保留圖	<input type="checkbox"/> 單位 DM: 釐米 (mm)	工號 WORKING NO.: 111080401	規劃日期 DATE: 111年07月25日	案號 DRAWING NO.:	比例 SCALE:	圖號 DWG. NO.: LB01	張數 SHEET NO.: /	版次 REV: A

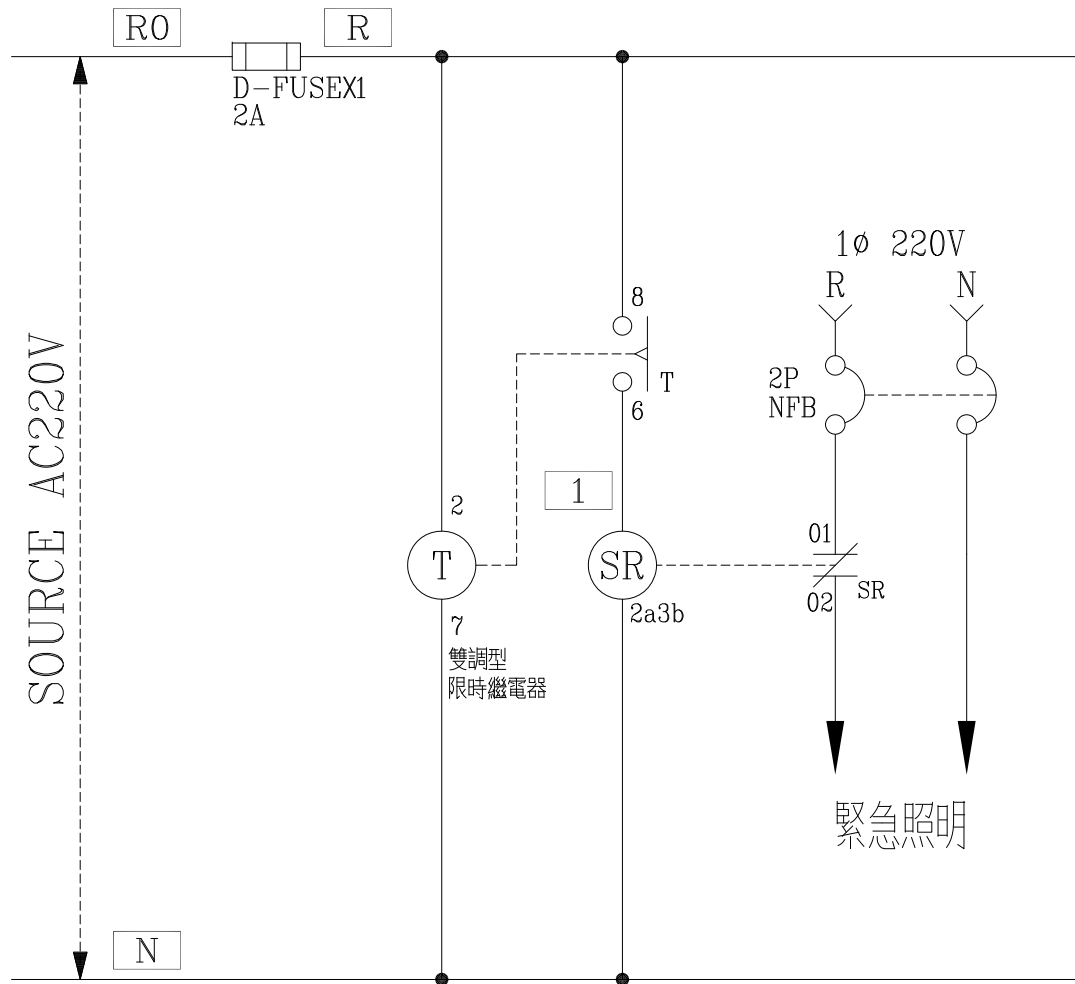

緊急照明放電裝置  
每30天(720小時)放電30分鐘

盤名	迴路
L01A	10
L02C	6
L03C	7
L04C	7
L05C	7
L06C	7
ELB1B	11
ELB1A	7
EL01A	4
EL01C	5
EL02C	3
EL05C	3
EL01D	13

客戶 CUSTOMER: 大雅電氣工程股份有限公司

核准 APPROVED BY:

審核 CHECKED BY:

設計 DESIGNED BY:

繪圖 DRAWER:

**CH 建華機電股份有限公司**  
CHAN HUA MACHINERY & ELECTRIC CO., LTD.  
TEL: (04) 23581130 FAX: (04) 23581140  
廠址: 台中市南屯區工業 25 路 25 號

版次 REV

修正摘要 SUMMARY

日期 DATE

圖名 TITLE:

系統控制圖

用途 USER: 台灣維順工業股份有限公司  
台中工業區廠辦新建工程

設計課  
阮家豪

設計課  
阮家豪

設計課  
謝啓彥

設計課  
謝啓彥

工號 WORKING NO.: 111080401

規劃日期 DATE: 111年07月25日

圖號 DWG. NO.: LC01

版次 REV: A

保留圖

單位 DM: 釐米 (mm)

案號 DRAWING NO.:

比例 SCALE:

張數 SHEET NO.:

/