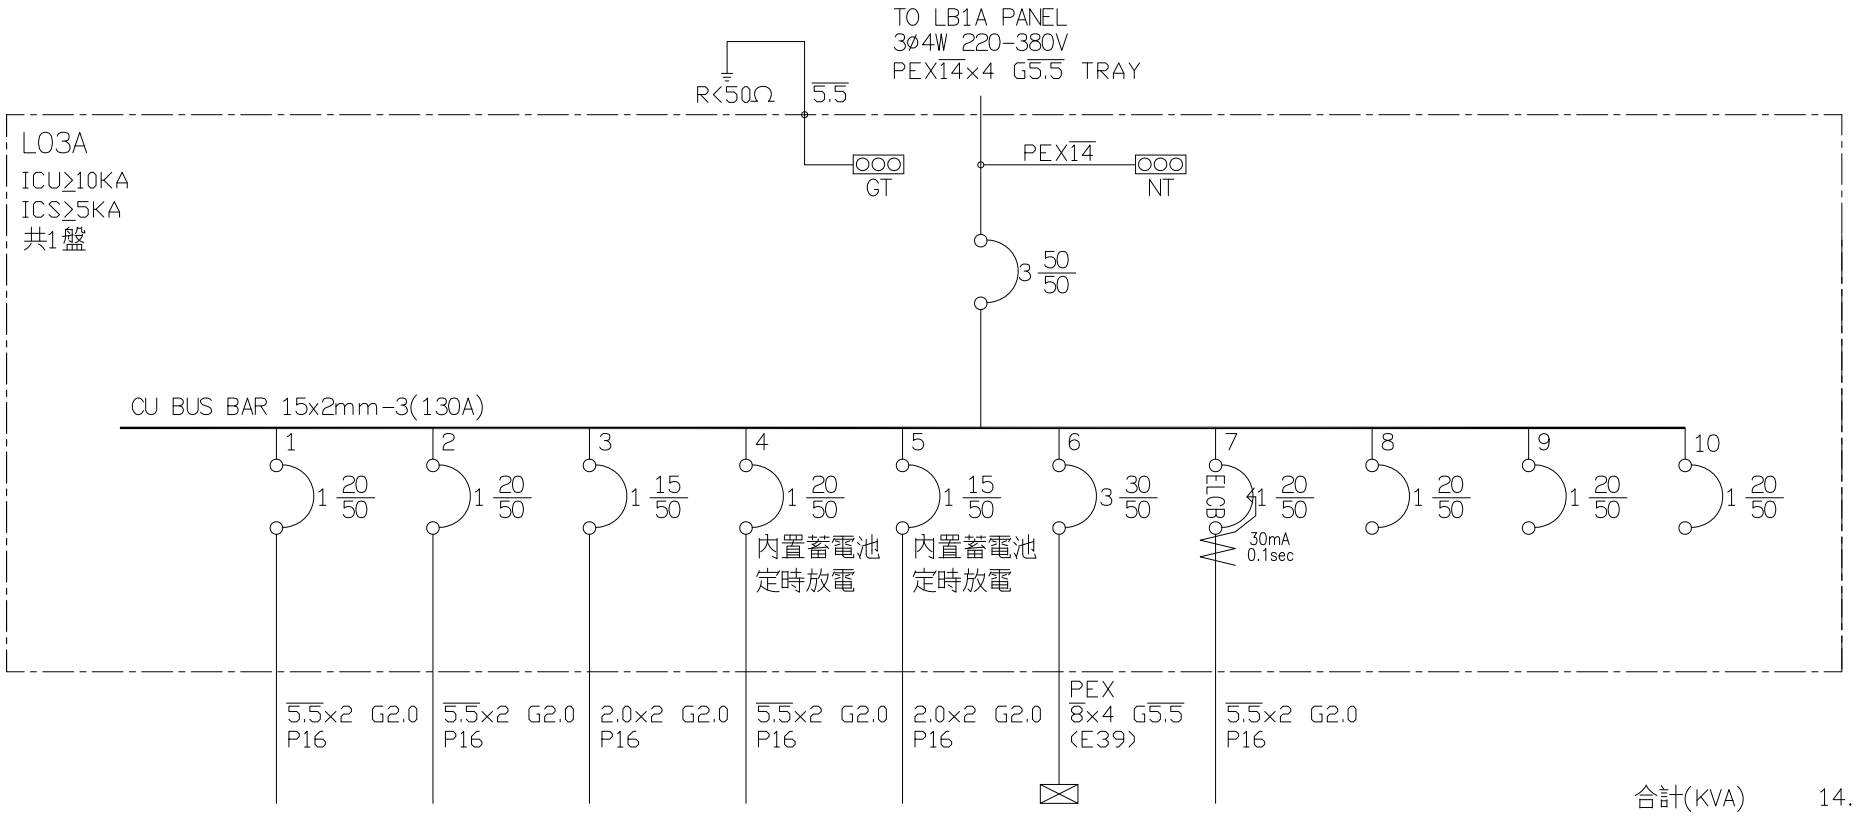

合計(KVA) 14.703

負載		LED高天井灯 102VAx24	LED高天井灯 102VAx24 FAN30VAx2 15VAx5	LED高天井灯 102VAx9	緊急照明灯 27VAx20 (3F)	緊急照明灯 27VAx22 (3F)	LO3B PANEL (廠房棟) 7.620KVA	飲水機	SP	SP	SP	
燈(KVA)		2.448	2.583	0.918	0.540	0.594	6.620					燈: 13.703
力(HP)							0.000					力: 0.000
熱(KW)							1.000					熱: 1.000
電流(A)		11.1	11.7	4.1	2.5	2.7	11.6A					22.3

客戶 CUSTOMER: 大雅電氣工程股份有限公司	核准 APPROVED BY:	審核 CHECKED BY:	設計 DESIGNED BY:	繪圖 DRAWER:	星華機電股份有限公司 CHAN HUA MACHINERY & ELECTRIC CO.,LTD. TEL:(04)23581130 FAX:(04)23581140 廠址:台中市南屯區工業 25 路 25 號
用途 USER: 台灣維順工業股份有限公司 台中工業區廠辦新建工程	設計課 阮家豪	設計課 阮家豪	設計課 謝啓彦	設計課 謝啓彦	CHAN-HUA
	□ 保留圖		單位 DM: 釐米 (mm)		工號 WORKING NO.: 11105001 / 規劃日期 DATE: 111年07月25日
					案號 DRAWGING NO.: / 比例 SCALE:

版次 REV	修正摘要 SUMMARY	日期 DATE

圖名 TITLE: 系統單線圖		
圖號 DWG. NO.: LA07	版次 REV: A	
張數 SHEET NO.: /		

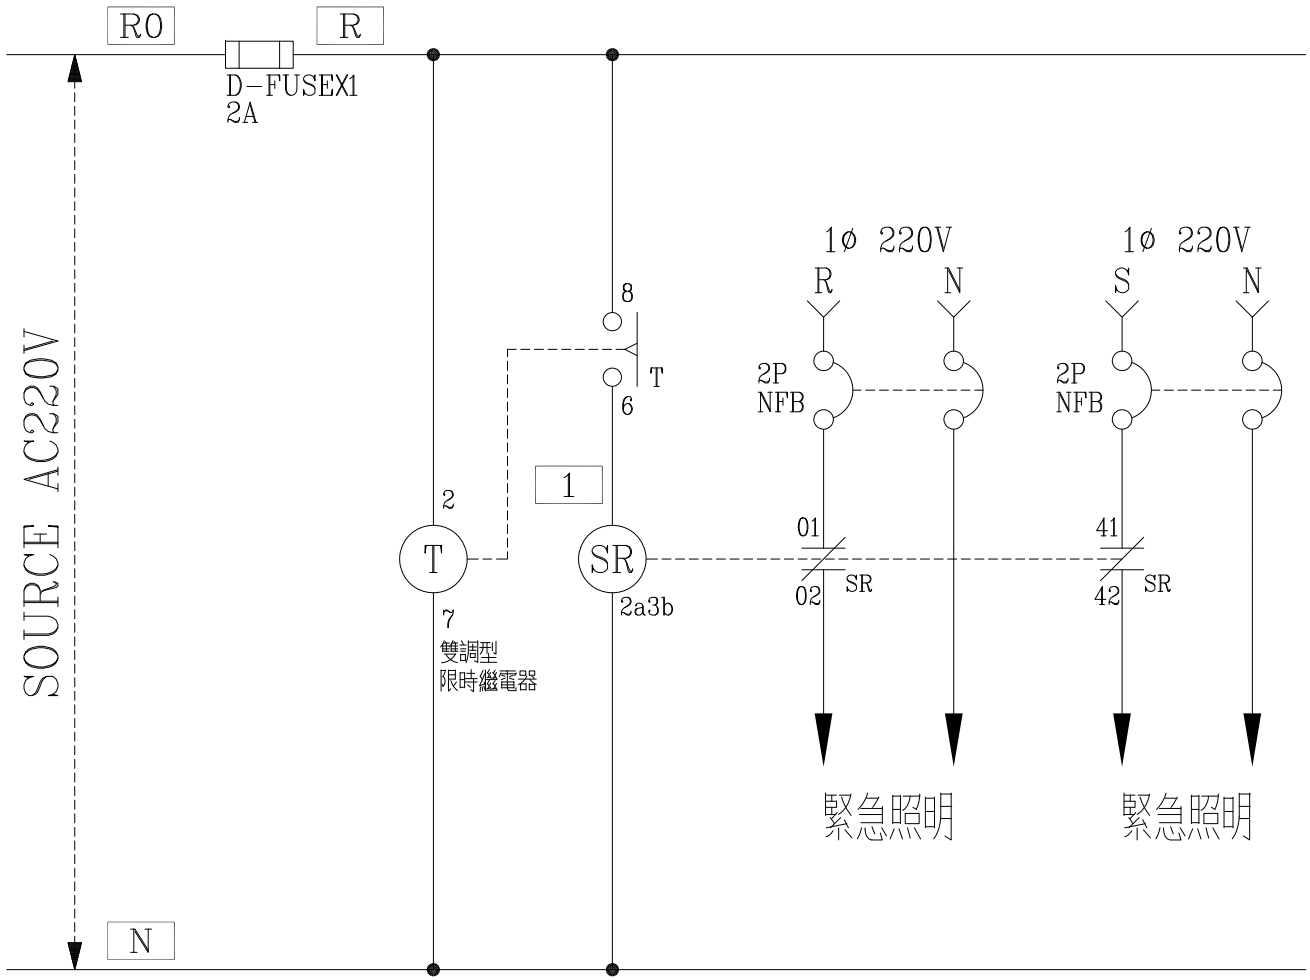

盤名	迴路
LB1A	1.2
LB1B	1.2
L02A	3.4
L02B	3.4
L03A	4.5
L03B	4.5
L04A	4.5
L04B	4.5
L01C	8.9

緊急照明放電裝置

每30天(720小時)放電30分鐘

客戶 CUSTOMER: 大雅電氣工程股份有限公司	核准 APPROVED BY:	審核 CHECKED BY:	設計 DESIGNED BY:	繪圖 DRAWER:	星華機電股份有限公司 CHAN HUA MACHINERY & ELECTRIC CO.,LTD. TEL:(04)23581130 FAX:(04)23581140 廠址:台中市南屯區工業 25 路 25 號	版次 REV	修正摘要 SUMMARY	日期 DATE	圖名 TITLE: 系統控制圖
用途 USER: 台灣維順工業股份有限公司 台中工業區廠辦新建工程	設計課 阮家豪	設計課 阮家豪	設計課 謝啓彥	設計課 謝啓彥	CHAN-HUA				
	□ 保留圖		單位 DM: 釐米 (mm)		工號 WORKING NO.: 111080401	規劃日期 DATE: 111年07月25日			圖號 DWG. NO.: LC01 版次 REV: A
					案號 DRAWGING NO.:	比例 SCALE:			張數 SHEET NO.: /