

合計(KVA) 4.699

負載	群組開關 100VA	LED平板燈 FAN30VAx3 25VAx6 15VAx6	LED平板燈 25VAx17 35VAx2 20VAx13	LED嵌燈 40VAx21	飲水機 1KW	SP	送風機 150VAx3	緊急照明燈 (27VAx2)-2 27VAx8 (3F)	專插	SP	SP	SP	
燈(KVA)	0.100	0.330	0.755	0.840			0.450	0.324					燈: 2.699
力(HP)													力: 0.000
熱(KW)					1.000								熱: 2.000
電流(A)	0.5	1.5	3.4	3.8	4.5		2	1.5					7.1A

客戶: 大雅電氣工程股份有限公司

核准: APPROVED BY: 設計: DESIGNED BY: 繪圖: DRAWER:

星華機電股份有限公司
CHAN HUA MACHINERY & ELECTRIC CO., LTD.
TEL: (04)23581130 FAX: (04)23581140
廠址: 台中市南屯區工業 25 路 25 號

版次: REV 修正摘要: SUMMARY

日期: DATE 圖名: TITLE:

系統單線圖

用途: 台灣維順工業股份有限公司
台中工業區廠辦新建工程


設計課: 阮家豪 設計課: 阮家豪 設計課: 謝啟彥 設計課: 謝啟彥
□ 保留圖 單位 DM: 釐米 (mm)

工號: WORKING NO.: 11105001 規劃日期: DATE: 111年07月25日
案號: DRAWING NO.: 比例: SCALE:

圖號: DWG. NO.: LA08 版次: REV: A
張數: SHEET NO.: /

〈二線式監控盤標準結線示意圖〉

3ø4W 380/220V
NFB(M)

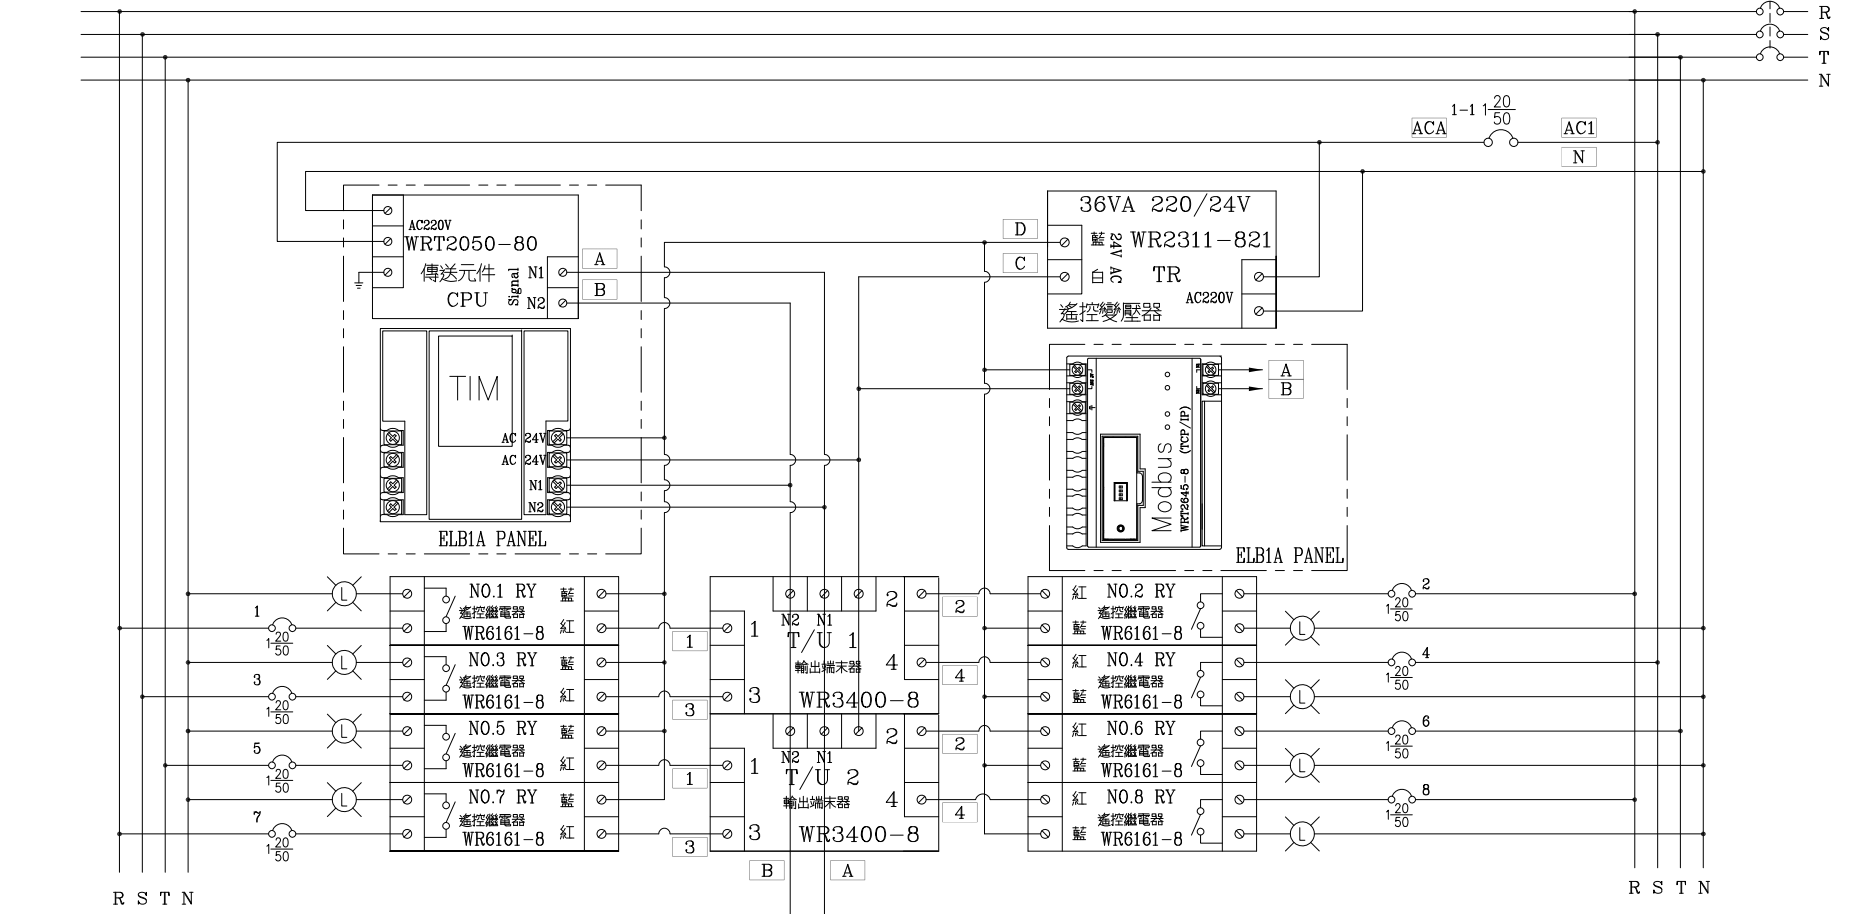

- 盤內RY線號,請於線號前
加TU位址,如1-1...3-1.3-2.....等
- L01A PANEL
 - L01B PANEL
 - L01C PANEL
 - L02C PANEL
 - L03C PANEL
 - L04C PANEL
 - L05C PANEL
 - L06C PANEL
 - ELB1B PANEL
 - ELB1A PANEL
 - ELO1D PANEL

客戶 CUSTOMER: 大雅電氣工程股份有限公司	核准 APPROVED BY:	審核 CHECKED BY:	設計 DESIGNED BY:	繪圖 DRAWER:	星華機電股份有限公司 CHAN HUA MACHINERY & ELECTRIC CO., LTD. TEL: (04)23581130 FAX: (04)23581140 廠址: 台中市南屯區工業 25 路 25 號	版次 REV:	修正摘要 SUMMARY:	日期 DATE:	圖名 TITLE: 系統複線圖
用途 USER: 台灣維順工業股份有限公司 台中工業區廠辦新建工程	<input type="checkbox"/> 保留圖	<input type="checkbox"/> 單位 DM: 釐米 (mm)	工號 WORKING NO.: 111080401	規劃日期 DATE: 111年07月25日	案號 DRAWING NO.:	比例 SCALE:	圖號 DWG. NO.: LB01	張數 SHEET NO.: /	版次 REV: A

