


負載	群組開關 100VA	LED平板燈 FAN30VAx2 25VAx15 15VAx4	LED平板燈 25VAx19	LED嵌燈 25VAx4 20VAx12 15VAx1	飲水機 1KW	SP	送風機 150VAx6	緊急照明燈 27VAx12 (4F)	專插	SP	SP	SP	合計(KVA)
燈(KVA)	0.100	0.495	0.475	0.355			0.900	0.324					燈: 2.549
力(HP)													力: 0.000
熱(KW)					1.000								熱: 2.000
電流(A)	0.5	2.3	2.1	1.6	4.5		4.1	1.5					6.9A

客戶 CUSTOMER:	大雅電氣工程股份有限公司			核准 APPROVED BY:	審核 CHECKED BY:	設計 DESIGNED BY:	繪圖 DRAWER:	星華機電股份有限公司 CHAN HUA MACHINERY & ELECTRIC CO.,LTD. TEL:(04)23581130 FAX:(04)23581140 廠址:台中市南屯區工業 25 路 25 號	版次 REV	修正摘要 SUMMARY	日期 DATE	圖名 TITLE:	系統單線圖	
用途 USER:	台灣維順工業股份有限公司 台中工業區廠辦新建工程			<input checked="" type="checkbox"/> 設計課 阮家豪	<input checked="" type="checkbox"/> 設計課 阮家豪	<input checked="" type="checkbox"/> 設計課 謝啟彥	<input checked="" type="checkbox"/> 設計課 謝啟彥		工號 WORKING NO.: 11105001	規劃日期 DATE: 111年07月25日	<input type="checkbox"/> 保留圖	單位 DM: 釐米 (mm)	圖號 DWG. NO.: LA09	版次 REV: A

〈二線式監控盤標準結線示意圖〉

3ø4W 380/220V
NFB(M)

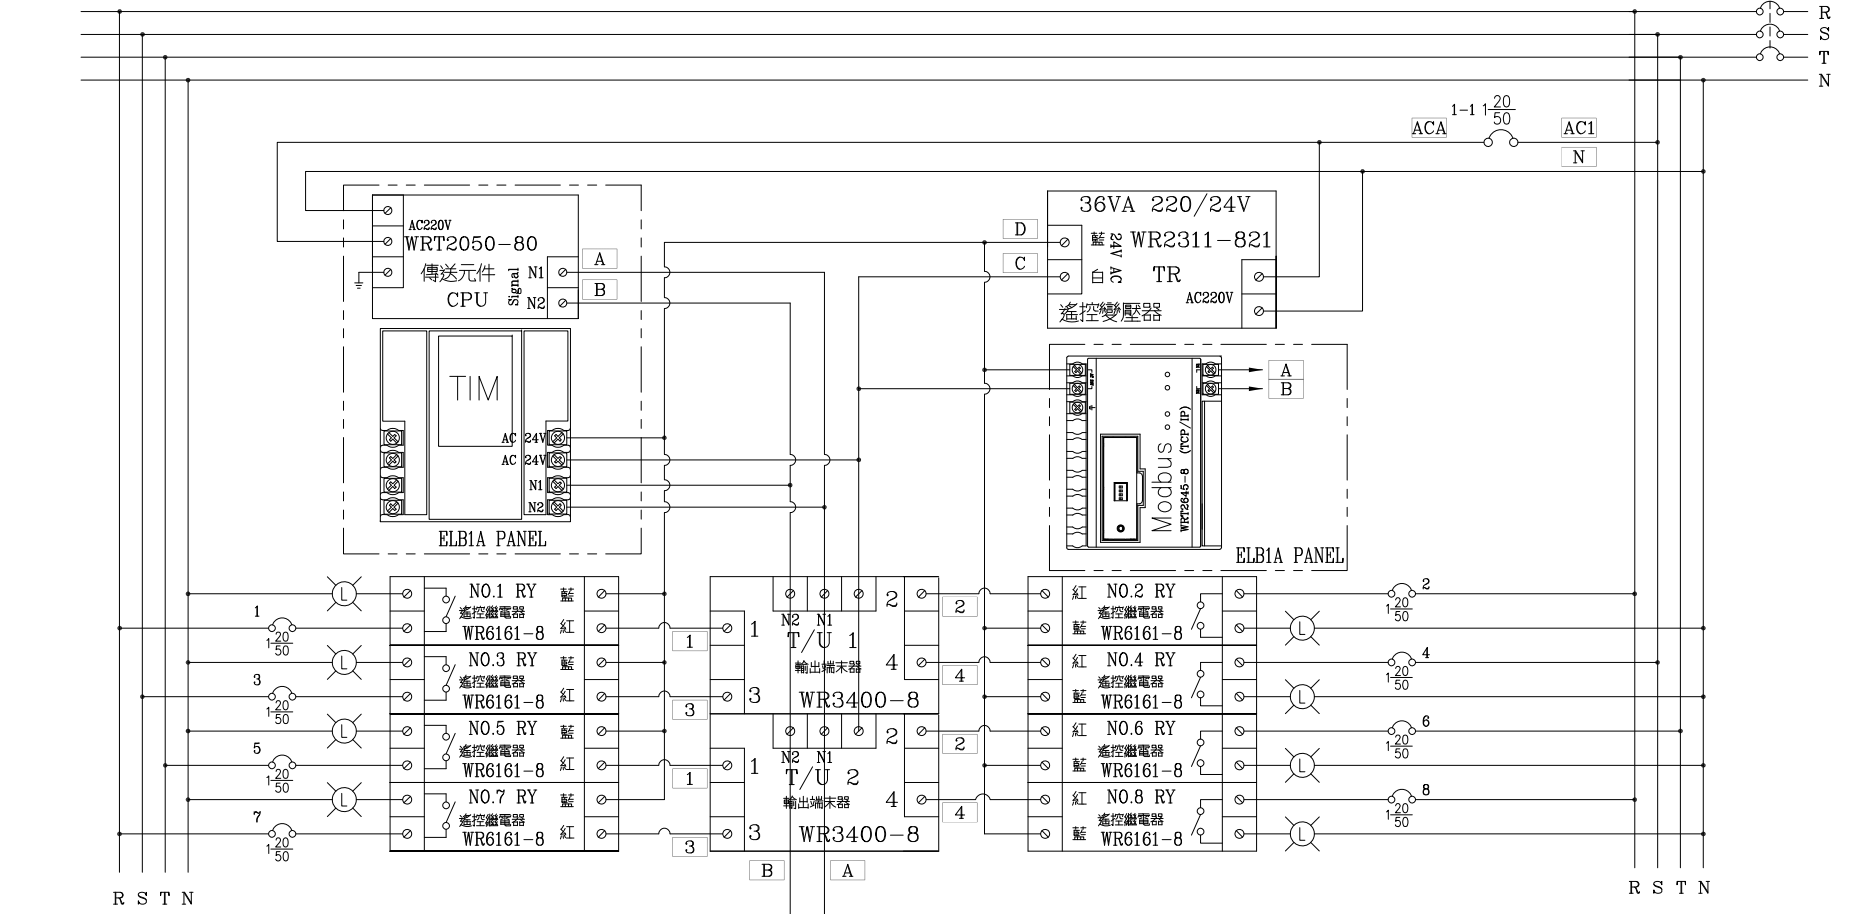

- 盤內RY線號,請於線號前
加TU位址,如1-1...3-1.3-2.....等
- L01A PANEL
 - L01B PANEL
 - L01C PANEL
 - L02C PANEL
 - L03C PANEL
 - L04C PANEL
 - L05C PANEL
 - L06C PANEL
 - ELB1B PANEL
 - ELB1A PANEL
 - ELO1D PANEL

客戶 CUSTOMER: 大雅電氣工程股份有限公司	核准 APPROVED BY:	審核 CHECKED BY:	設計 DESIGNED BY:	繪圖 DRAWER:	星華機電股份有限公司 CHAN HUA MACHINERY & ELECTRIC CO., LTD. TEL: (04)23581130 FAX: (04)23581140 廠址: 台中市南屯區工業 25 路 25 號	版次 REV:	修正摘要 SUMMARY:	日期 DATE:	圖名 TITLE: 系統複線圖
用途 USER: 台灣維順工業股份有限公司 台中工業區廠辦新建工程	<input type="checkbox"/> 保留圖	<input type="checkbox"/> 單位 DM: 釐米 (mm)	工號 WORKING NO.: 111080401	規劃日期 DATE: 111年07月25日	案號 DRAWING NO.:	比例 SCALE:	圖號 DWG. NO.: LB01	張數 SHEET NO.: /	版次 REV: A

