



〈二線式監控盤標準結線示意圖〉


3ø4W 380/220V
NFB(M)

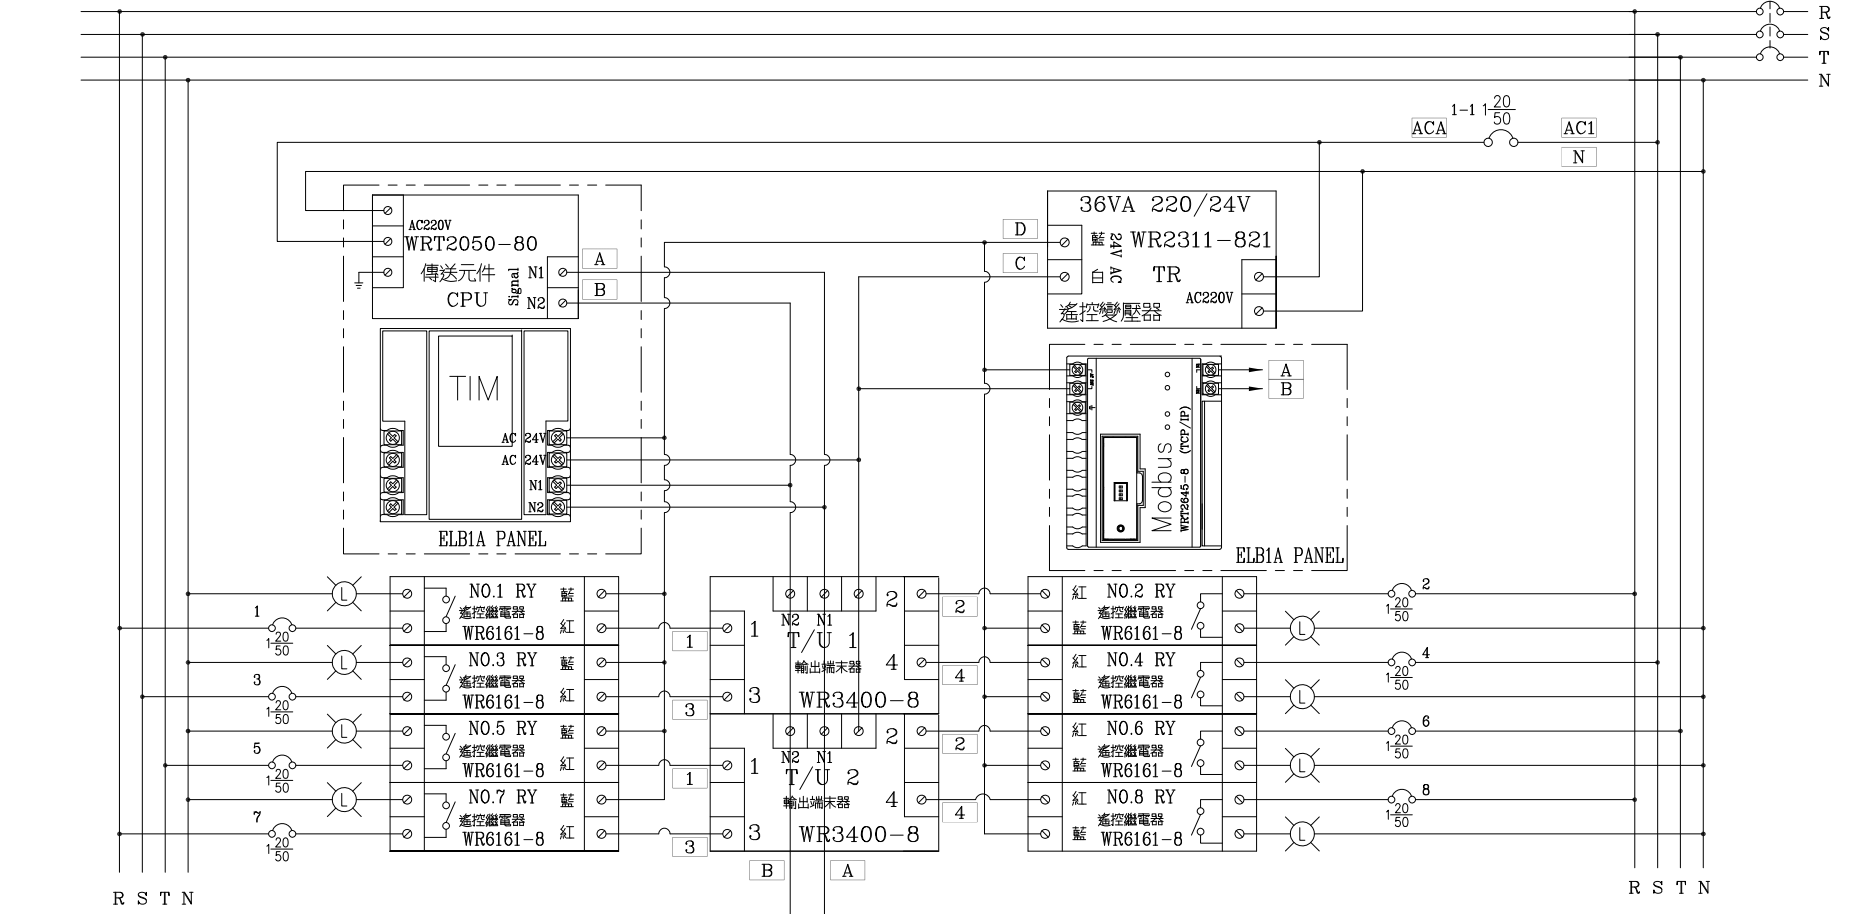

- 盤內RY線號,請於線號前
加TU位址,如1-1...3-1.3-2.....等
- LO1A PANEL
 - LO1B PANEL
 - LO1C PANEL
 - LO2C PANEL
 - LO3C PANEL
 - LO4C PANEL
 - LO5C PANEL
 - LO6C PANEL
 - ELB1B PANEL
 - ELB1A PANEL
 - ELO1D PANEL

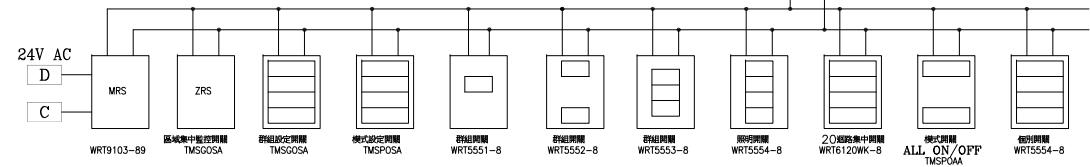

客戶 CUSTOMER: 大雅電氣工程股份有限公司	核准 APPROVED BY:	審核 CHECKED BY:	設計 DESIGNED BY:	繪圖 DRAWER:	星華機電股份有限公司 CHAN HUA MACHINERY & ELECTRIC CO., LTD. TEL: (04)23581130 FAX: (04)23581140 廠址: 台中市南屯區工業 25 路 25 號	版次 REV:	修正摘要 SUMMARY:	日期 DATE:	圖名 TITLE: 系統複線圖	
用途 USER: 台灣維順工業股份有限公司 台中工業區廠辦新建工程	<input type="checkbox"/> 設計課 阮家豪	<input type="checkbox"/> 設計課 阮家豪	<input type="checkbox"/> 設計課 謝啟彥	<input type="checkbox"/> 設計課 謝啟彥	工號 WORKING NO.: 111080401	規劃日期 DATE: 111年07月25日			圖號 DWG. NO.: LB01	版次 REV: A
	<input type="checkbox"/> 保留圖		單位 DM: 釐米 (mm)	案號 DRAWING NO.:	比例 SCALE:				張數 SHEET NO.: /	

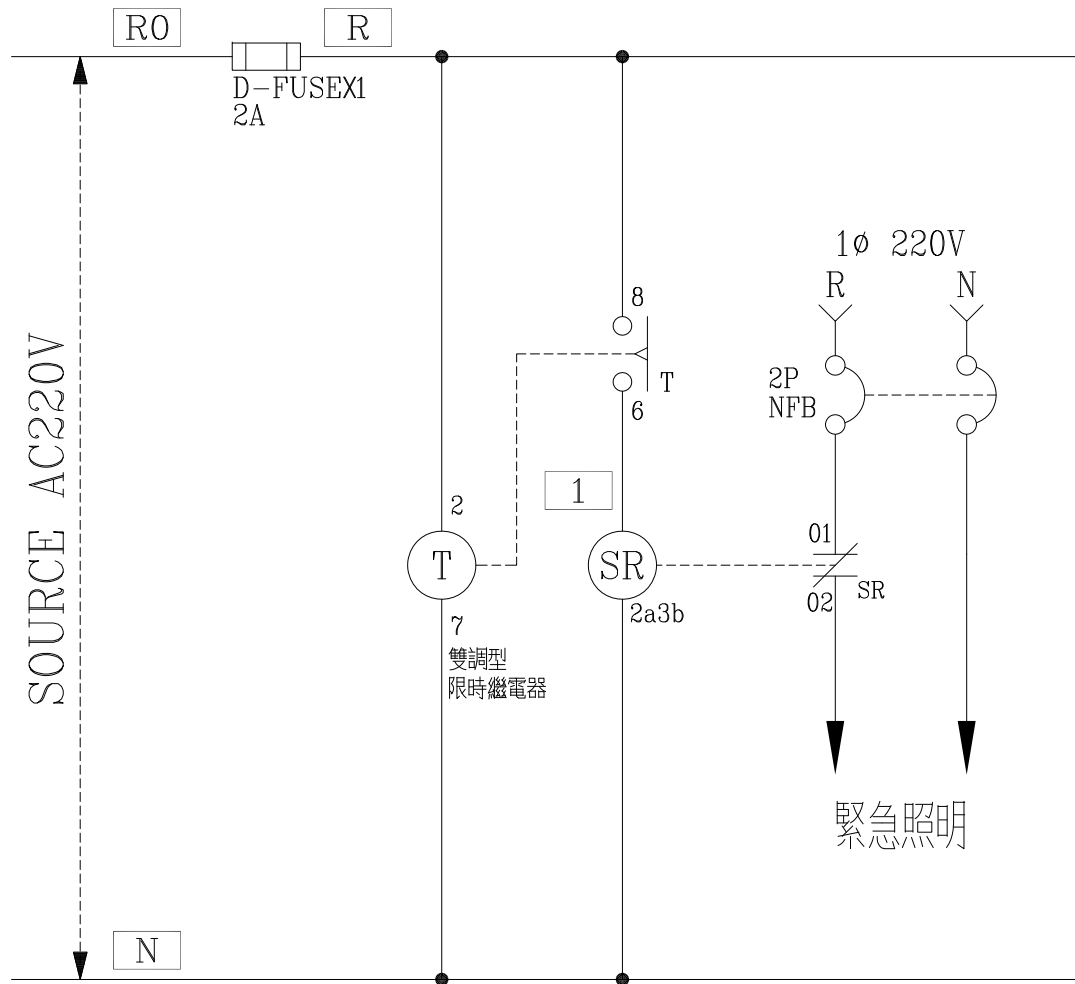

緊急照明放電裝置
每30天(720小時)放電30分鐘

盤名	迴路
L01A	10
L02C	6
L03C	7
L04C	7
L05C	7
L06C	7
ELB1B	11
ELB1A	7
EL01A	4
EL01C	5
EL02C	3
EL05C	3
EL01D	13

客戶 CUSTOMER:	大雅電氣工程股份有限公司	核准 APPROVED BY:	設計課 阮家豪	審核 CHECKED BY:	設計課 阮家豪	設計 DESIGNED BY:	設計課 謝啓彥	繪圖 DRAWER:	設計課 謝啓彥	建華機電股份有限公司 CHAN HUA MACHINERY & ELECTRIC CO., LTD. TEL: (04)23581130 FAX: (04)23581140 廠址: 台中市南屯區工業 25 路 25 號	版次 REV	修正摘要 SUMMARY	日期 DATE	圖名 TITLE:	系統控制圖
用途 USER:	台灣維順工業股份有限公司 台中工業區廠辦新建工程	<input type="checkbox"/> 保留圖	單位 DM:	釐米 (mm)	工號 WORKING NO.:	111080401	規劃日期 DATE:	111年07月25日	圖號 DWG. NO.:		LC01	版次 REV:	A	張數 SHEET NO.:	/