


客 戶 CUSTOMER:	大雅電氣工程股份有限公司	核 准 APPROVED BY:	審 核 CHECKED BY:	設 計 DESIGNED BY:	繪 圖 DRAWER:	 聯華機械股份有限公司 CHAN HUA MACHINERY & ELECTRIC CO. LTD. TEL:(04)23581130 FAX:(04)23581140 廠址:台中市南屯區工業 25 路 25 號	版次 REV	修 正 摘 要 SUMMARY	日期 DATE	圖 名 TITLE:	系統單線圖	
用 途 USER:	台灣維順工業股份有限公司 台中工業區廠辦新建工程	設計課 阮家豪	設計課 阮家豪	設計課 謝啓彦	設計課 謝啓彦		工 號 WORKING NO.: 11105001	規劃日期 DATE: 111年07月25日			圖 號 DWG. NO.: HA02	版次 REV: A
		<input type="checkbox"/> 保留圖		單 位 DIM: 釐米 (mm)			案 號 DRAWING NO.:	比 例 SCALE:			張 數 SHEET NO.: /	

IR50KVA-MR PANEL
304W 110-190V
PEX100×4 G30 TRAY

R<50Ω
30

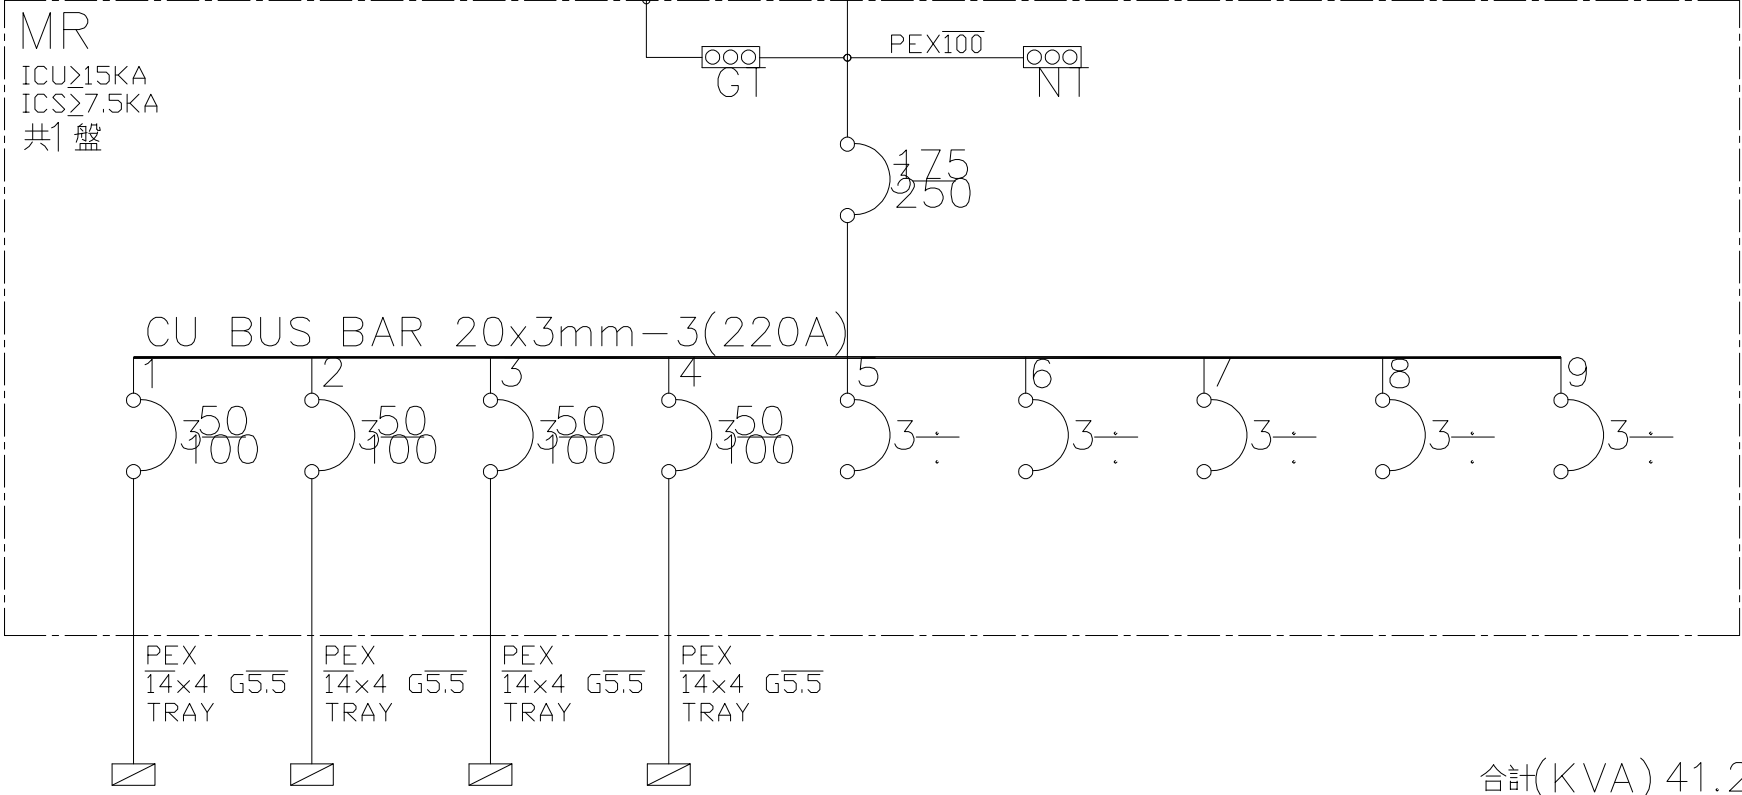


合計(KVA) 41.200


負載	R01A PANEL (廠房棟)	R02A PANEL (廠房棟)	R03A PANEL (廠房棟)	R04A PANEL (廠房棟)	EL SP	SP	SP	SP	SP	合計
13.240KVA	6.000KVA	2.600KVA	2.100KVA							41.200
AN(KVA)	4.860	0.900	3.600	3.880						13.240
BN(KVA)	3.960	1.800	3.600	3.880						13.240
CN(KVA)	4.420	1.900	4.060	4.340						14.720
電流(A)	40.2	13.9	34.2	36.8						125.2A

LSSW控制開關動作說明

說明	狀況	市電供電 無火警發生	市電供電 有火警發生	市電停電 無火警發生	發電機供電 無火警發生	發電機供電 有火警發生	火警訊號線 脫離
LSSW 動作	ON	ON	OFF	ON	OFF	OFF	OFF

客戶 CUSTOMER: 大雅電氣工程股份有限公司	核准 APPROVED BY: 設計課 阮家豪	審核 CHECKED BY: 設計課 阮家豪	設計 DESIGNED BY: 設計課 謝啓彥	繪圖 DRAWER: 設計課 謝啓彥	<p>CHAN HUA MACHINERY & ELECTRIC CO., LTD. TEL: (04) 23581130 FAX: (04) 23581140 廠址: 台中市南屯區工業 25 路 25 號</p>	版次 REV	修正摘要 SUMMARY	日期 DATE	圖名 TITLE: 系統單線圖
用途 USER: 台灣維順工業股份有限公司 台中工業區廠辦新建工程	<input type="checkbox"/> 保留圖					工號 WORKING NO.: 11105001	規劃日期 DATE: 111年07月25日	圖號 DWG. NO.: HA02	版次 REV: A
單位 DM: 釐米 (mm)				案號 DRAWING NO.:		比例 SCALE:	張數 SHEET NO.: /		

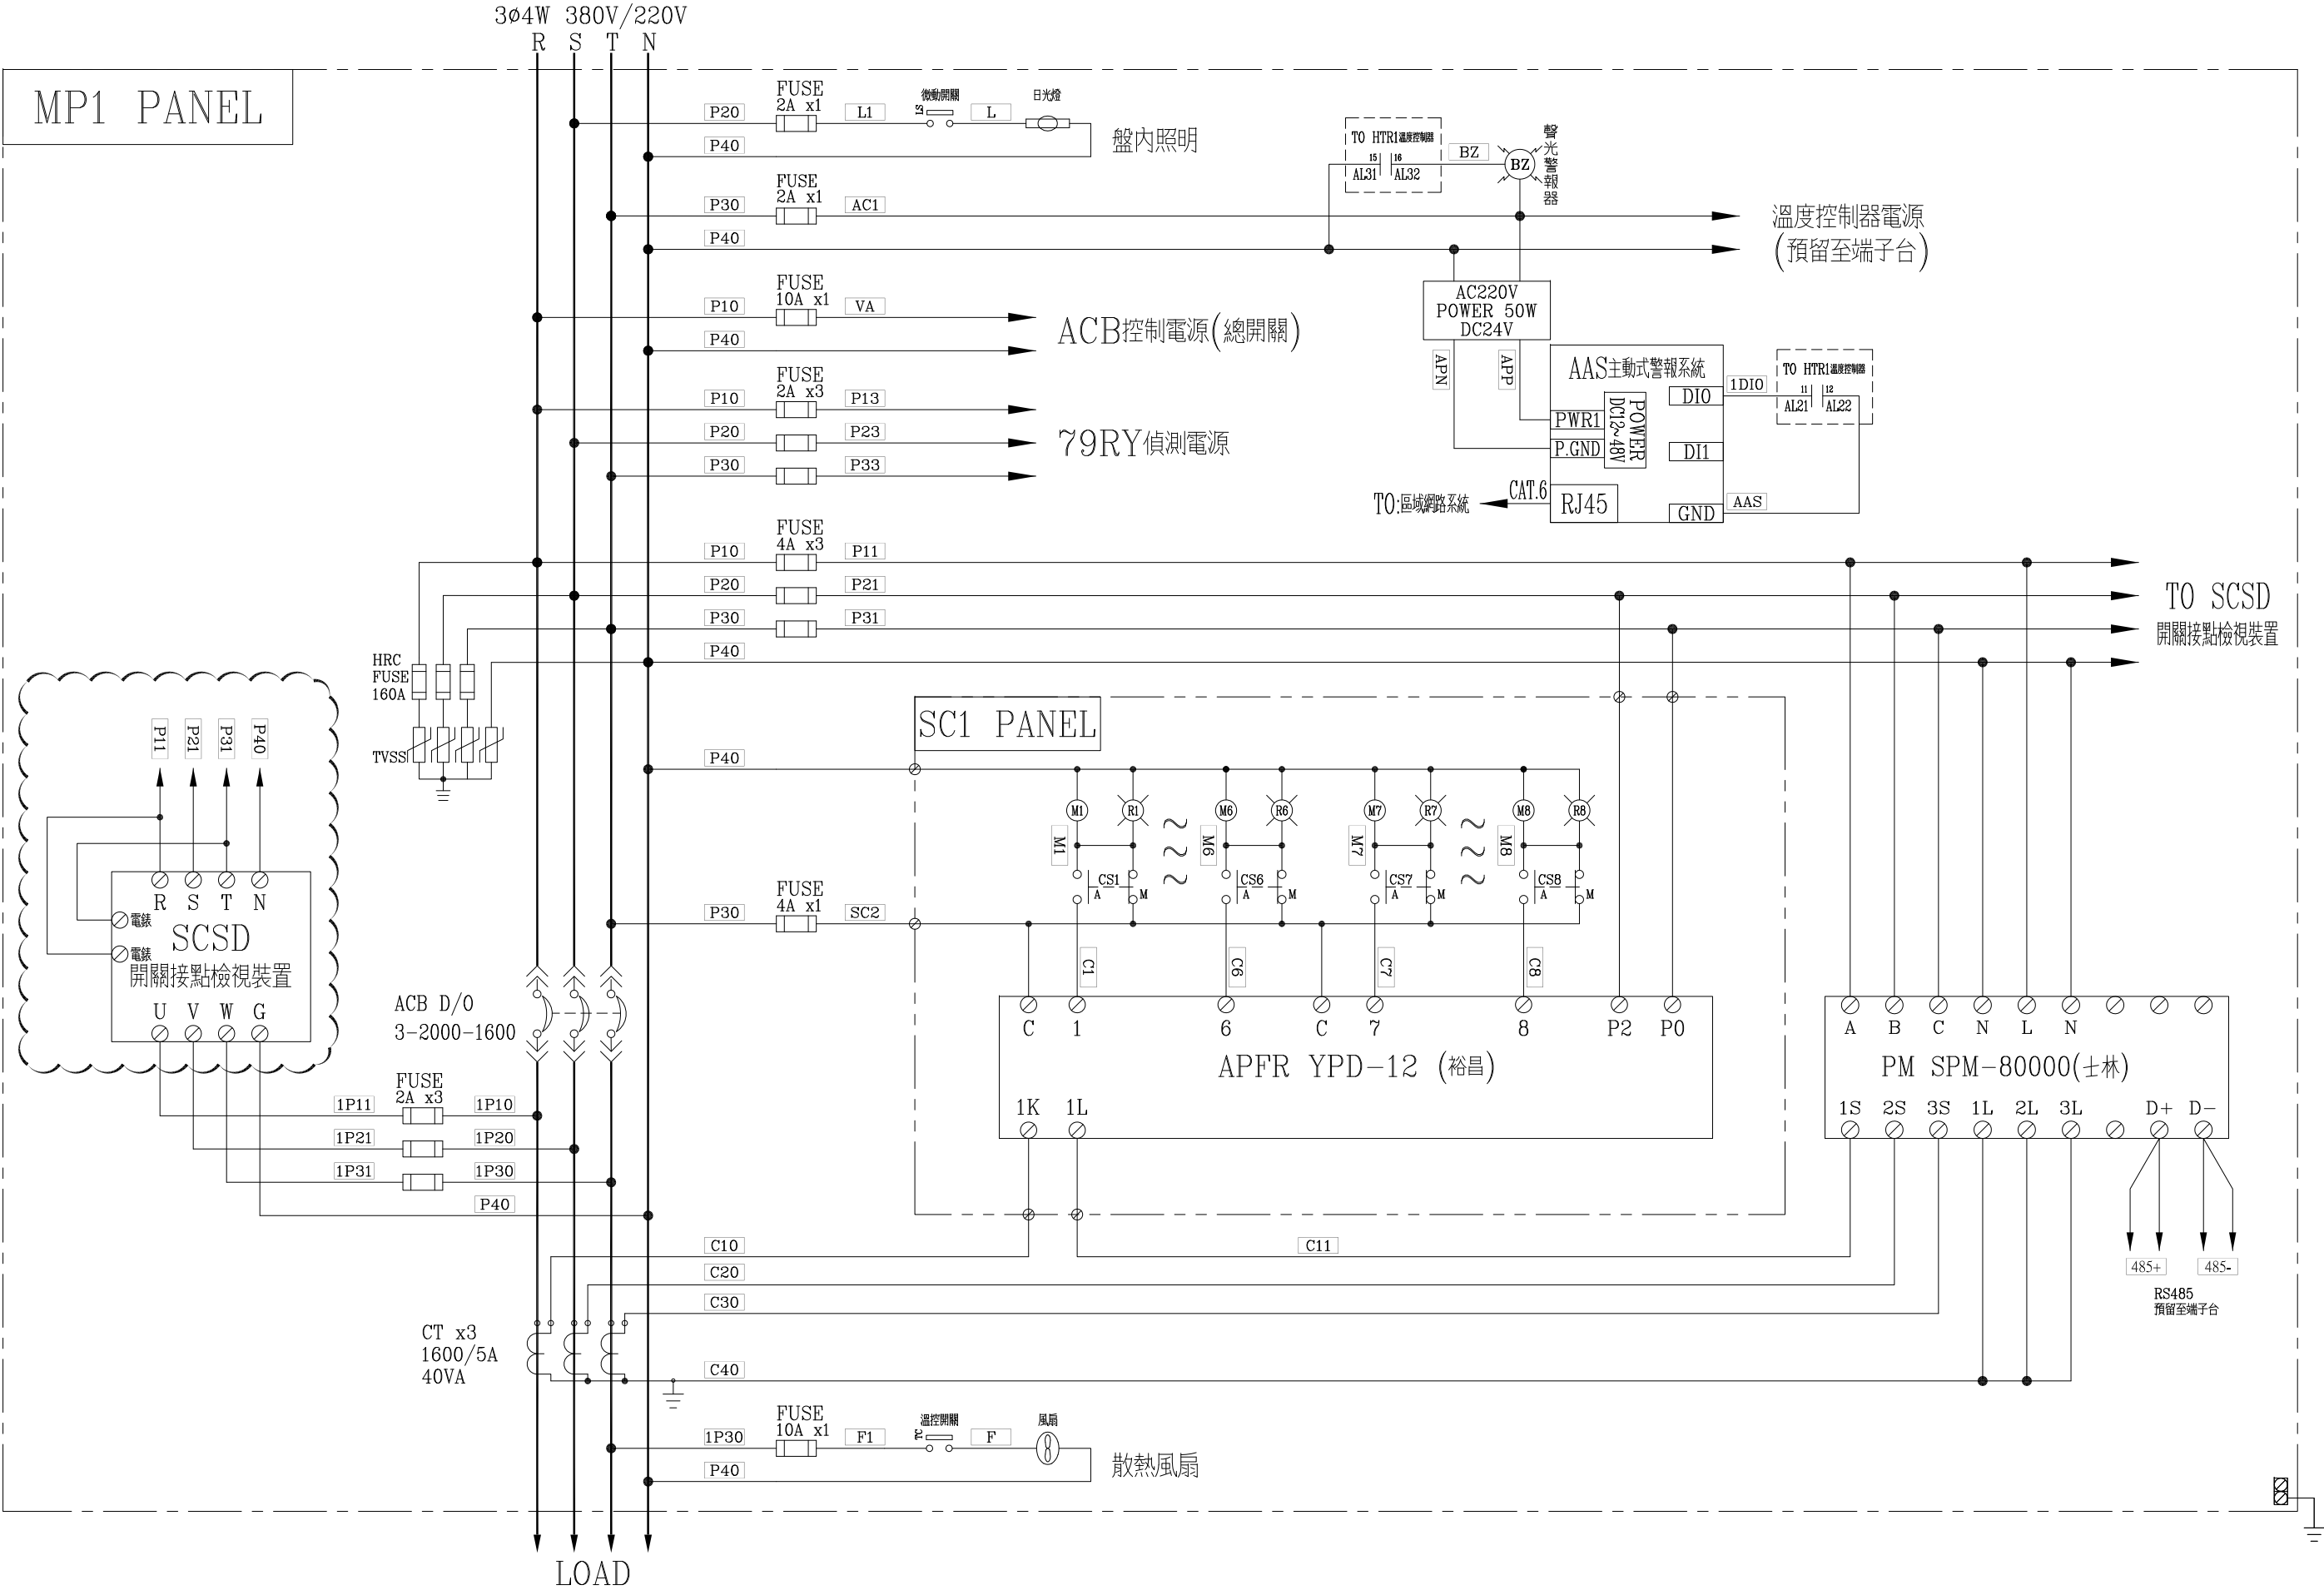

客 戶 CUSTOMER: 大雅電氣工程股份有限公司		核 准 APPROVED BY:	審 核 CHECKED BY:	設 計 DESIGNED BY:	繪 圖 DRAWER:	<div>建華機電股份有限公司</div> <div>CHAN HUA MACHINERY & ELECTRIC CO.,LTD.</div> <div>TEL:(04)23581130 FAX:(04)23581140</div> <div>廠址:台中市南屯區工業 25 路 25 號</div>	版次 REV	修 正 摘 要 SUMMARY	日期 DATE	圖 名 TITLE: 系統複線圖		
用 途 USER: 台灣維順工業股份有限公司		設計課 阮家豪	設計課 阮家豪	設計課 謝啓彥	設計課 謝啓彥		工 號 WORKING NO.: 111080401	規劃日期 DATE: 111年07月25日			圖 號 DWG. NO.: HB02	版次 REV: A
台中工業區廠辦新建工程		<input type="checkbox"/> 保留圖		單 位 DM: 釐米 (mm)			案 號 DRAWING NO.:	比 例 SCALE:			張 數 SHEET NO.: /	

