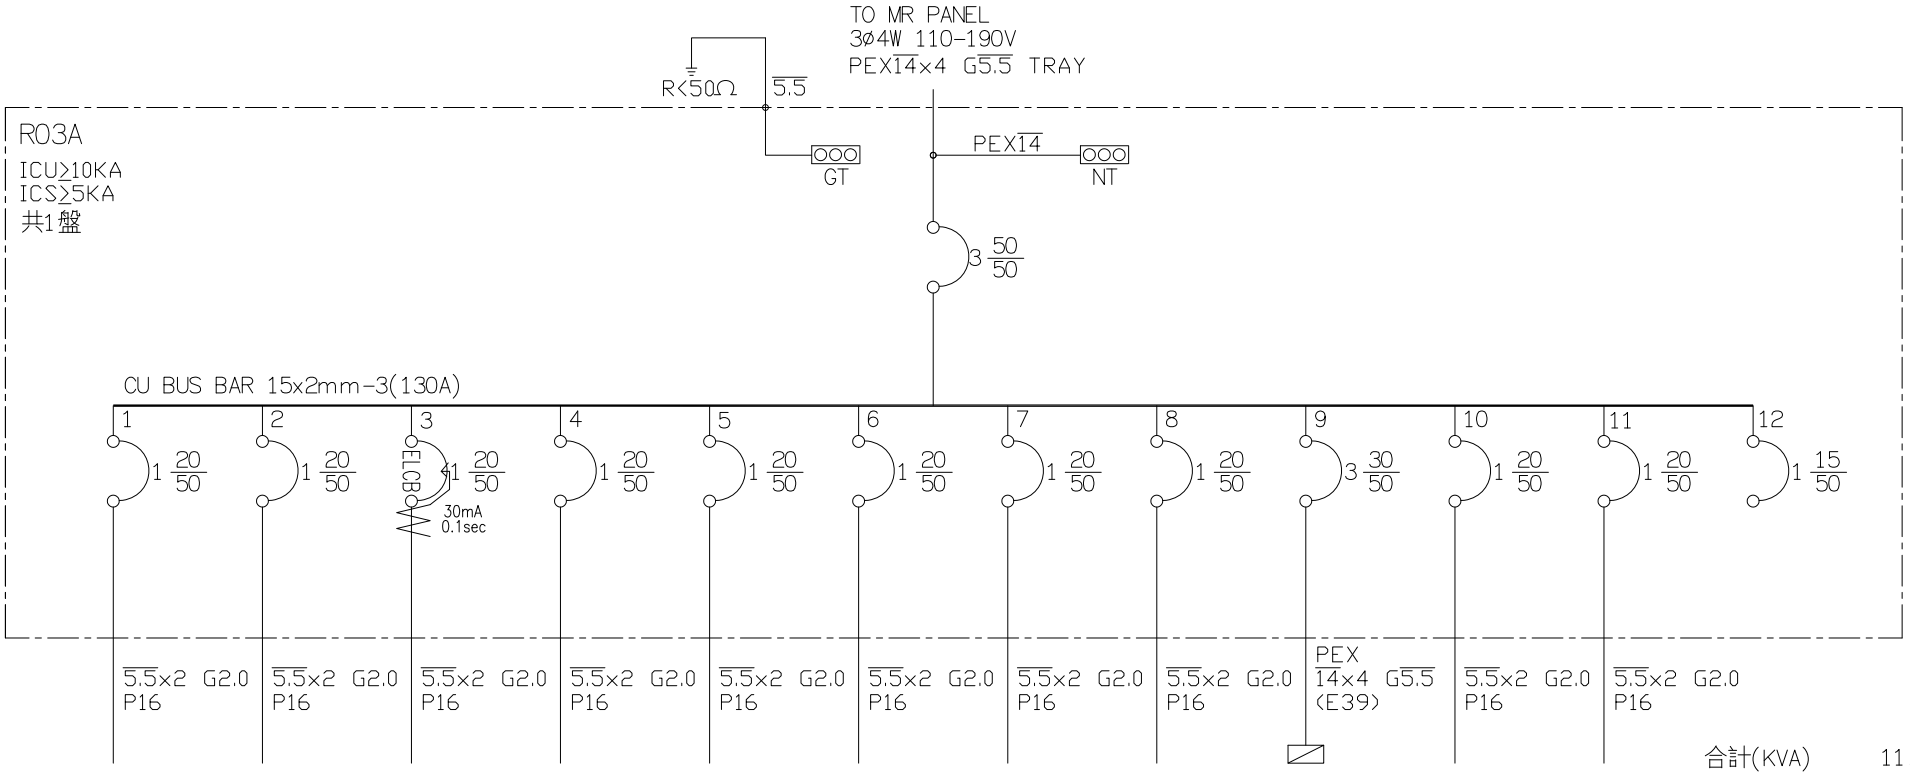

合計(KVA) 11.260

負載	插座 180VAx4	插座 180VAx4	插座 180VAx5	插座 180VAx3	插座 180VAx4	插座 180VAx5	插座 180VAx2 (弱電)	插座 1KVA (UPS)	R03B PANEL 5.400KVA	無線網路插座	無線網路插座	SP	燈: 11.260 力: 0.000 熱: 0.000
AN(KVA)	0.720			0.540					2.340				3.600
BN(KVA)			0.900		0.720		0.360		1.620				3.600
CN(KVA)		0.720				0.900		1.000	1.440				4.060
電流(A)	6.5	6.5	8.2	4.9	6.5	8.2	3.3	9.1	16.4				34.2A

客戶 CUSTOMER: 大雅電氣工程股份有限公司	核准 APPROVED BY:	審核 CHECKED BY:	設計 DESIGNED BY:	繪圖 DRAWER:
用途 USER: 台灣維順工業股份有限公司 台中工業區廠辦新建工程	設計課 阮家豪	設計課 阮家豪	設計課 謝啓彥	設計課 謝啓彥
	□ 保留圖		單位 DM: 釐米 (mm)	

CH 建華機電股份有限公司
CHAN HUA MACHINERY & ELECTRIC CO.,LTD.
TEL:(04)23581130 FAX:(04)23581140
廠址:台中市南屯區工業 25 路 25 號
CHAN-HUA

工號 WORKING NO.: 11105001	規劃日期 DATE: 111年07月25日	圖名 TITLE:	系統單線圖
案號 DRAWGING NO.:	比例 SCALE:	圖號 DWG. NO.: LA11	版次 REV: A
		張數 SHEET NO.: /	

版次 REV	修正摘要 SUMMARY	日期 DATE