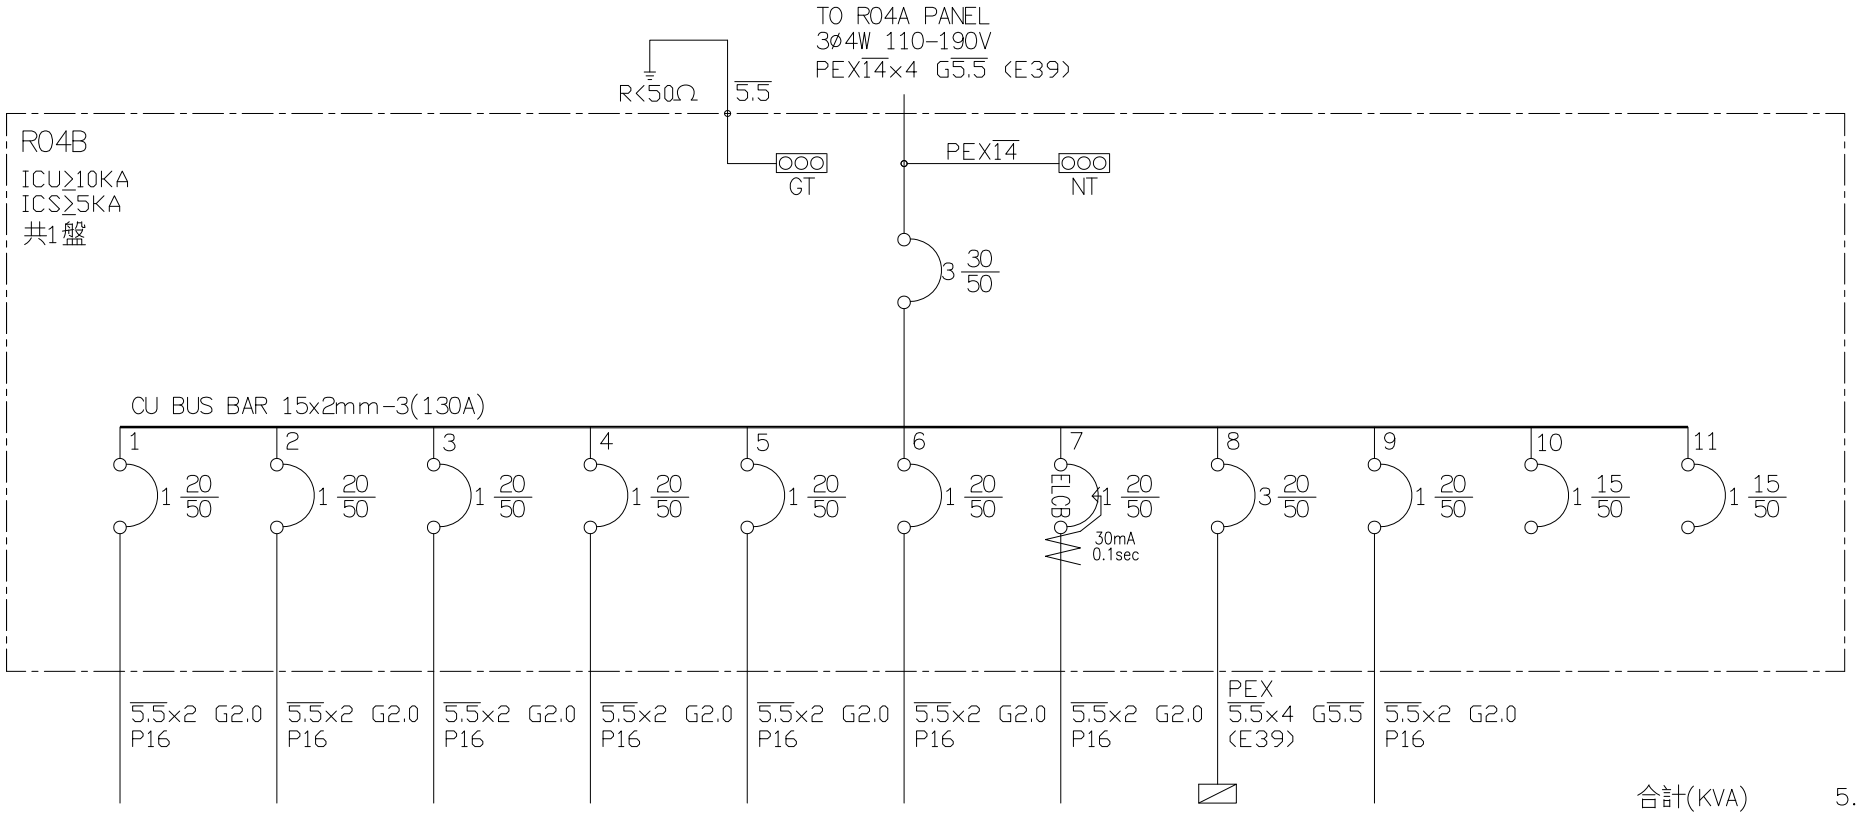

合計(KVA) 5.680

負載	插座 180VAx4	插座 180VAx5	插座 180VAx4	插座 180VAx4	插座 180VAx4	插座 180VAx4	插座 180VAx5	R06B PANEL (電梯機房) 0.280KVA	插座	SP	SP	燈: 5.680 力: 0.000 熱: 0.000
燈(KVA)	0.720			0.720			0.900	0.000				2.340
力(HP)		0.900			0.720			0.000				1.620
熱(KW)			0.720			0.720		0.280				1.720
電流(A)	6.5	8.2	6.5	6.5	6.5	6.5	8.2	0.9A				17.3A

客戶 CUSTOMER: 大雅電氣工程股份有限公司	核准 APPROVED BY:	審核 CHECKED BY:	設計 DESIGNED BY:	繪圖 DRAWER:	建華機電股份有限公司 CHAN HUA MACHINERY & ELECTRIC CO.,LTD. TEL:(04)23581130 FAX:(04)23581140 廠址:台中市南屯區工業 25 路 25 號	版次 REV	修正摘要 SUMMARY	日期 DATE
用途 USER: 台灣維順工業股份有限公司 台中工業區廠辦新建工程	設計課 阮家豪	設計課 阮家豪	設計課 謝啓彥	設計課 謝啓彥	工號 WORKING NO.: 11105001	規劃日期 DATE: 111年07月25日		
	□ 保留圖		單位 DM: 釐米 (mm)		案號 DRAWGING NO.:	比例 SCALE:		

圖名 TITLE: 系統單線圖

圖號 DWG. NO.: LA11 版次 REV: A

張數 SHEET NO.: /